

Малина

Студия дизайна интерьера


# ДИЗАЙН ПРОЕКТ КВАРТИРЫ




## Состав дизайн проекта

Наименование	Стр.
Состав дизайн проекта	1
3Д виды гостиной	2
3Д виды кухни	5
3Д виды прихожей	8
3Д виды тамбура	10
3Д виды гостевого санузла	12
3Д виды лестницы	14
3Д виды спальни	16
3Д виды гардероба	18
3Д виды детской комнаты	19
3Д виды детской комнаты 2	21
3Д виды санузла	23
Фото обмеров	24
План обмеров	25
План возводимых перегородок и конструкций из ГКЛ	26
План с расстановкой мебели	27
План расположения сантехники	28
План открывания дверей	29
План пола	30
План расположения тёплого пола	31
План потолка	32
План расположения осветительных приборов	33

Наименование	Стр.
План привязки осветительных приборов к выключателям	34
План расположения розеток	35
Развертка стен гаража	36
Развертка стен тамбура	37
Развертка стен прихожей	38
Развертка стен гостиной	39
Развертка стен кухни	40
Развертка стен гостевого санузла	41
Развертка стен лестничного марша	42
Развертка стен спальни	43
Развертка стен санузла	44
Развертка стен детской комнаты 1	45
Развертка стен детской комнаты 2	46
Спецификация мебели	
Спецификация сантехники	
Спецификация предметов освещения	
Спецификация материалов	
Список рекомендуемых поставщиков материалов, мебели и т.д	
Приложение 1: Кухня	
Приложение 2: Шкафы купе	
Приложение 2: Дополнительная мебель на заказ	

						Стадия	Лист	Листов
						Р	1	46
Дизайнер:						Состав дизайн проекта		
Заказчик:								
								



					Стадия	Лист	Листов
					Р	2	46
Дизайнер:					Гостиная		 Студия дизайна интерьера
Заказчик:							



					Стадия	Лист	Листов
					Р	3	46
Дизайнер:					Гостиная		
Заказчик:							



					Стадия	Лист	Листов
					Р	4	46
Дизайнер:					Гостиная		
Заказчик:							



						Стадія	Лист	Листов
						Р	5	46
Дизайнер:						Кухня		
Заказчик:								



					Стадія	Лист	Листов
					Р	6	46
Дизайнер:					Кухня		 <small>Студія дизайну інтер'єру</small>
Заказчик:							



					Стадія	Лист	Листов
					Р	7	46
Дизайнер:					Кухня		
Заказчик:							






						Стадия	Лист	Листов
						Р	8	46
Дизайнер:						Прихожая		
Заказчик:								
						 <small>Студия дизайна интерьера</small>		




					Стадия	Лист	Листов
					Р	9	46
Дизайнер:					Прихожая		
Заказчик:							
					 Студия дизайна интерьера		

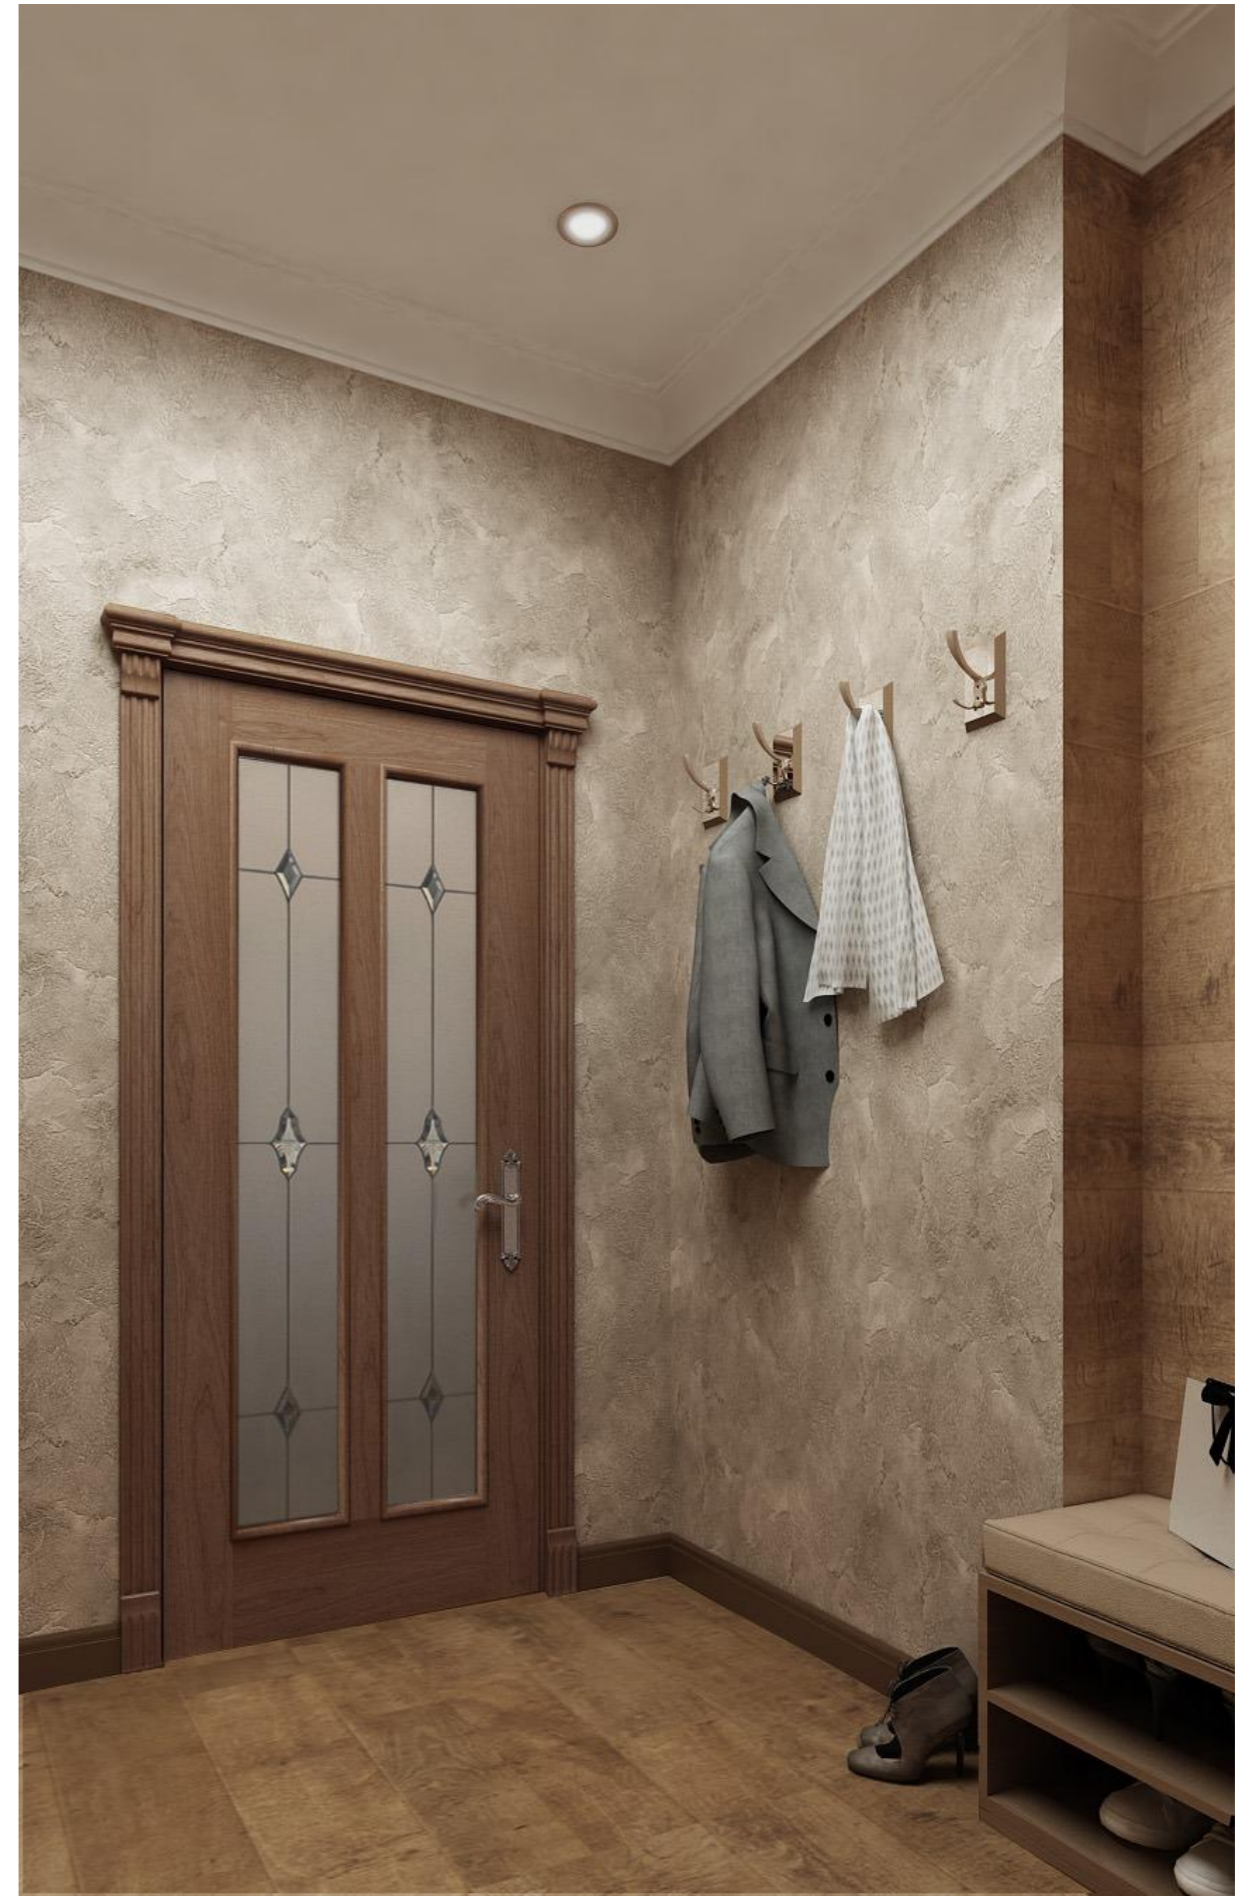

						Стадія	Лист	Листов
						Р	10	46
Дизайнер:						Тамбур		
Заказчик:								




					Стадія	Лист	Листов
					Р	11	46
Дизайнер:					Тамбур		 <small>Студія дизайну інтер'єру</small>
Заказчик:							



						Стадия	Лист	Листов
						Р	12	46
Дизайнер:						Санузел 1-ый этаж		
Заказчик:								



					Стадия	Лист	Листов
					Р	13	46
Дизайнер:					Санузел 1-ый этаж		
Заказчик:							

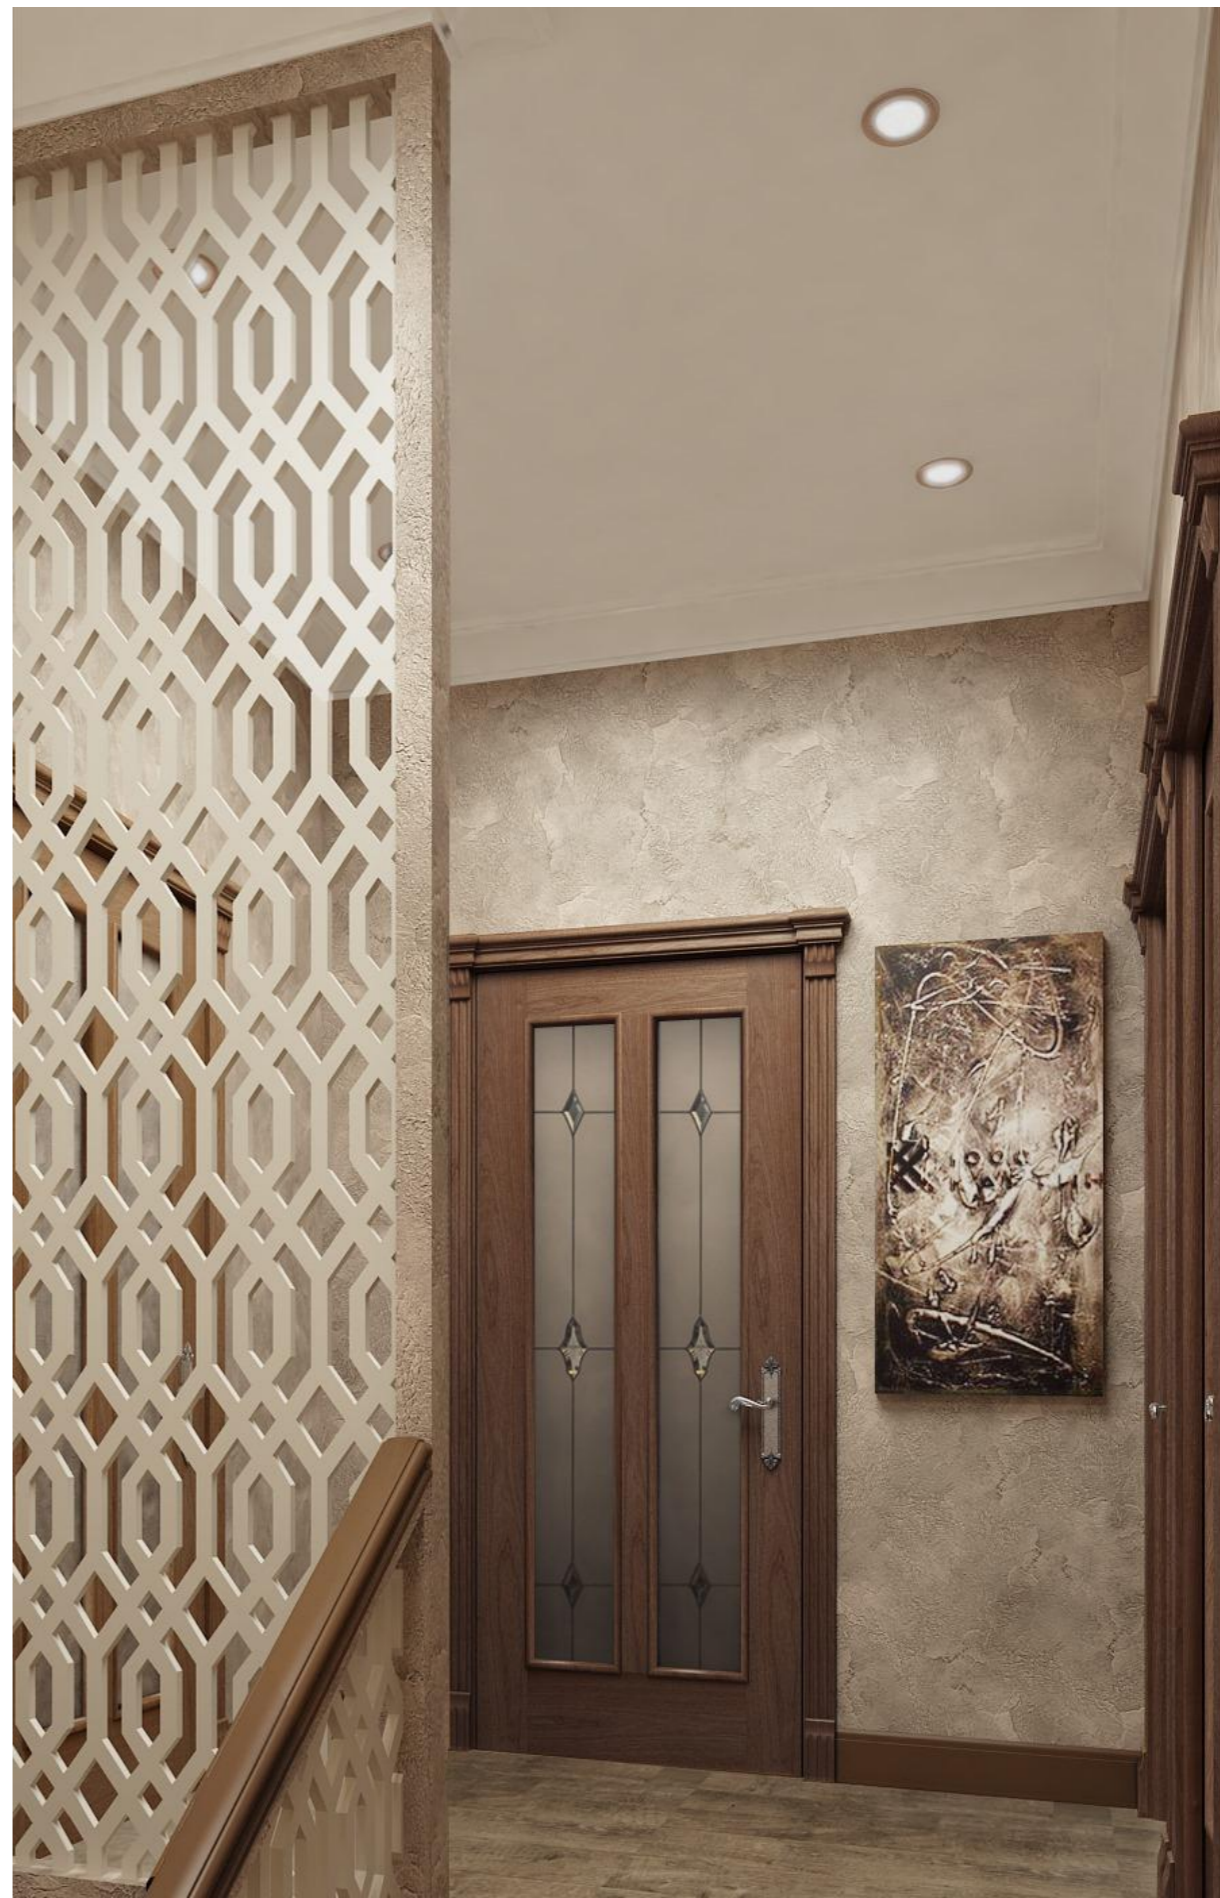


					Стадія	Лист	Листов
					Р	14	46
Дизайнер:					Лестница		
Заказчик:							




					Стадія	Лист	Листов
					Р	15	46
Дизайнер:					Лестница		
Заказчик:							






						Стадія	Лист	Листов
						Р	16	46
Дизайнер:						Спальня		
Заказчик:								
						 <small>Студія дизайну інтер'єру</small>		



					Стадия	Лист	Листов
					Р	17	46
Дизайнер:					Спальня		 <small>Студия дизайну інтер'єру</small>
Заказчик:							




## Эскиз гардероба

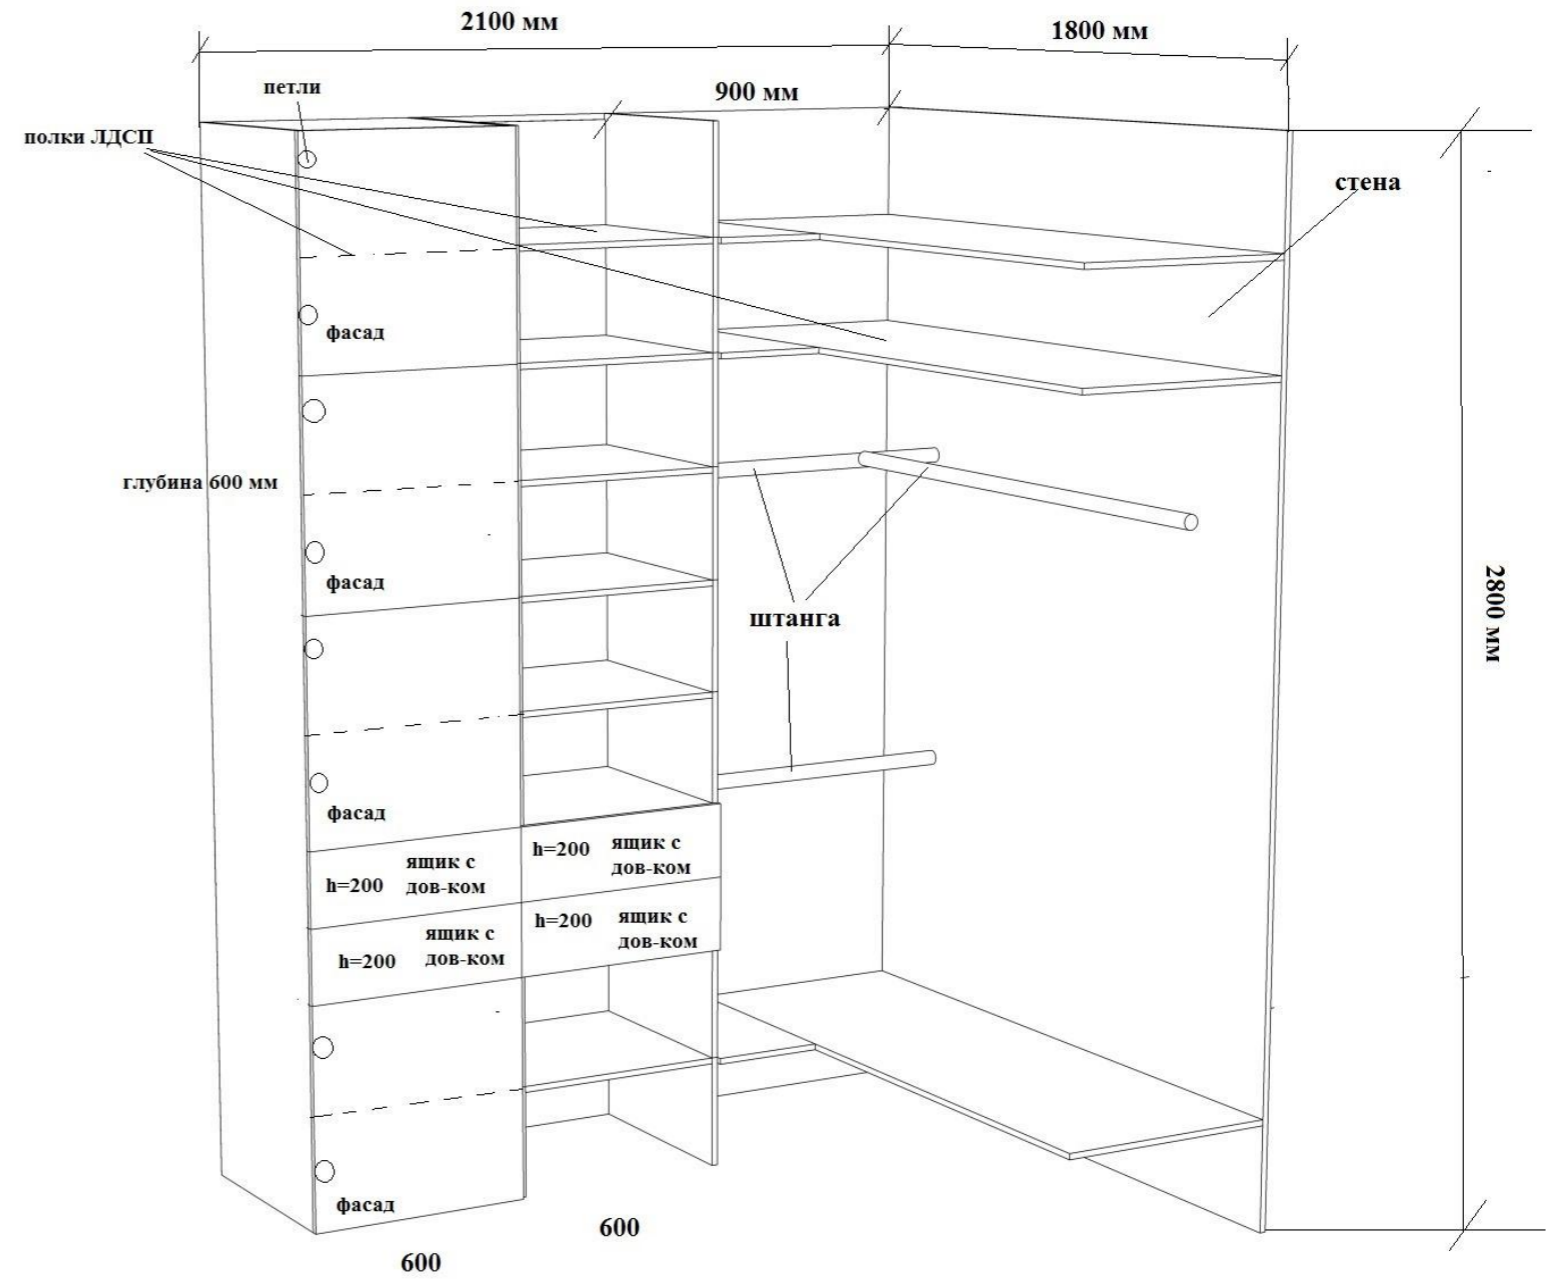


					Стадия	Лист	Листов
					Р	18	46
Дизайнер:					Гардероб		
Заказчик:							




						Стадия	Лист	Листов
						Р	19	46
Дизайнер:						Детская комната 1		
Заказчик:								
						 <small>Студия дизайна интерьера</small>		




					Стадия	Лист	Листов
					Р	20	46
Дизайнер:					Детская комната 1		
Заказчик:							
					 <small>Студия дизайна интерьера</small>		



						Стадия	Лист	Листов
						Р	21	46
Дизайнер:						Детская комната 2		
Заказчик:								
						 Студия дизайна интерьера		



						Стадия	Лист	Листов
						Р	22	46
Дизайнер:						Детская комната 2		
Заказчик:								
						 <small>Студия дизайна интерьера</small>		




					Стадия	Лист	Листов
					Р	23	46
Дизайнер:					Санузел 2-ой этаж		
Заказчик:							






						Стадія	Лист	Листов
						Р	24	46
Дизайнер:						Фото обмеров		
Заказчик:								

1 этаж

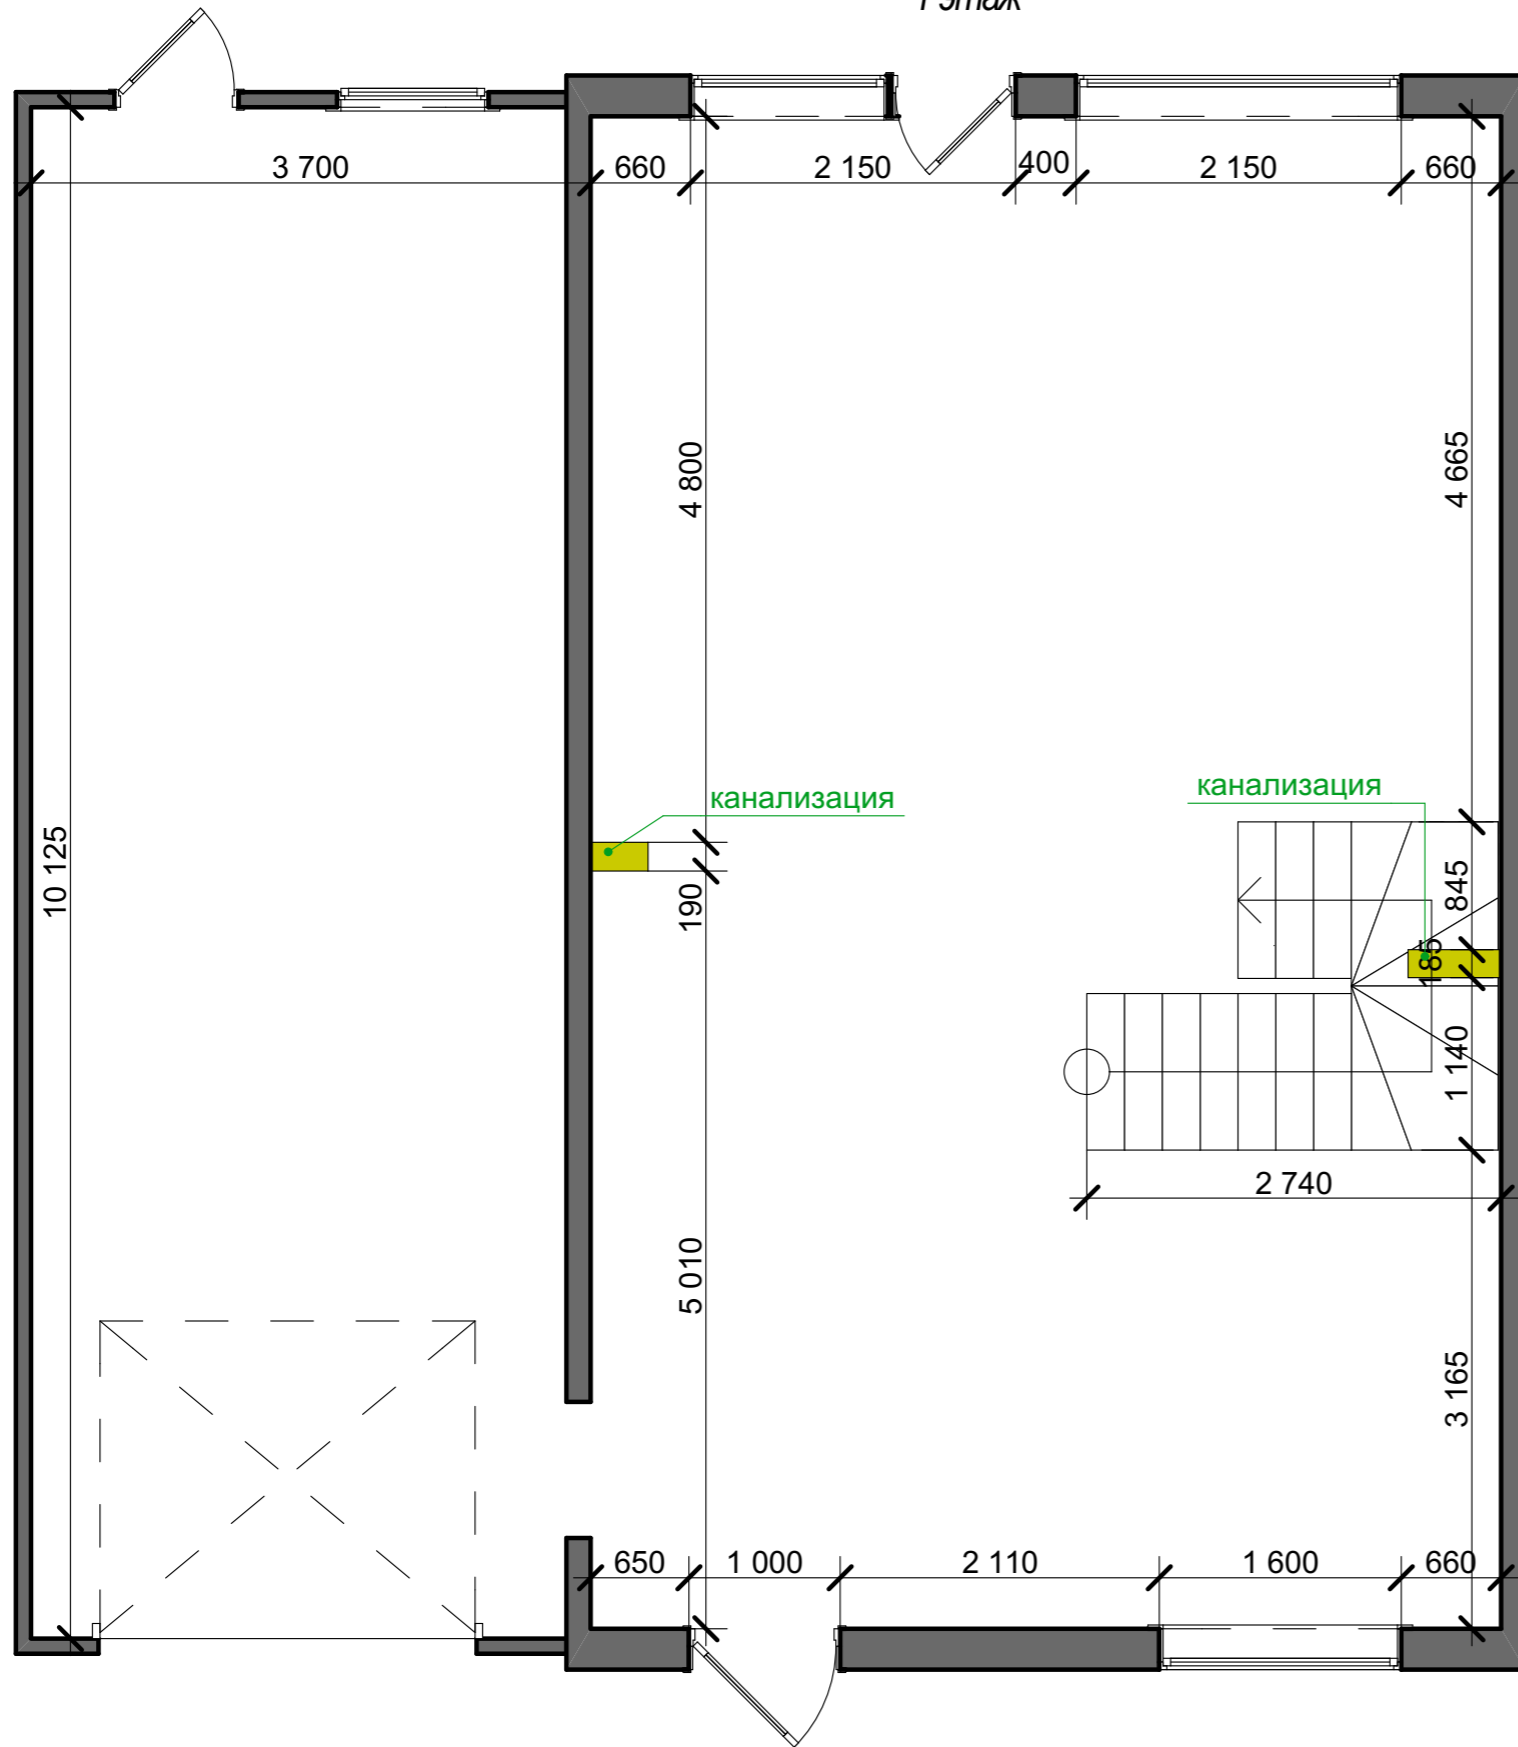


2 этаж

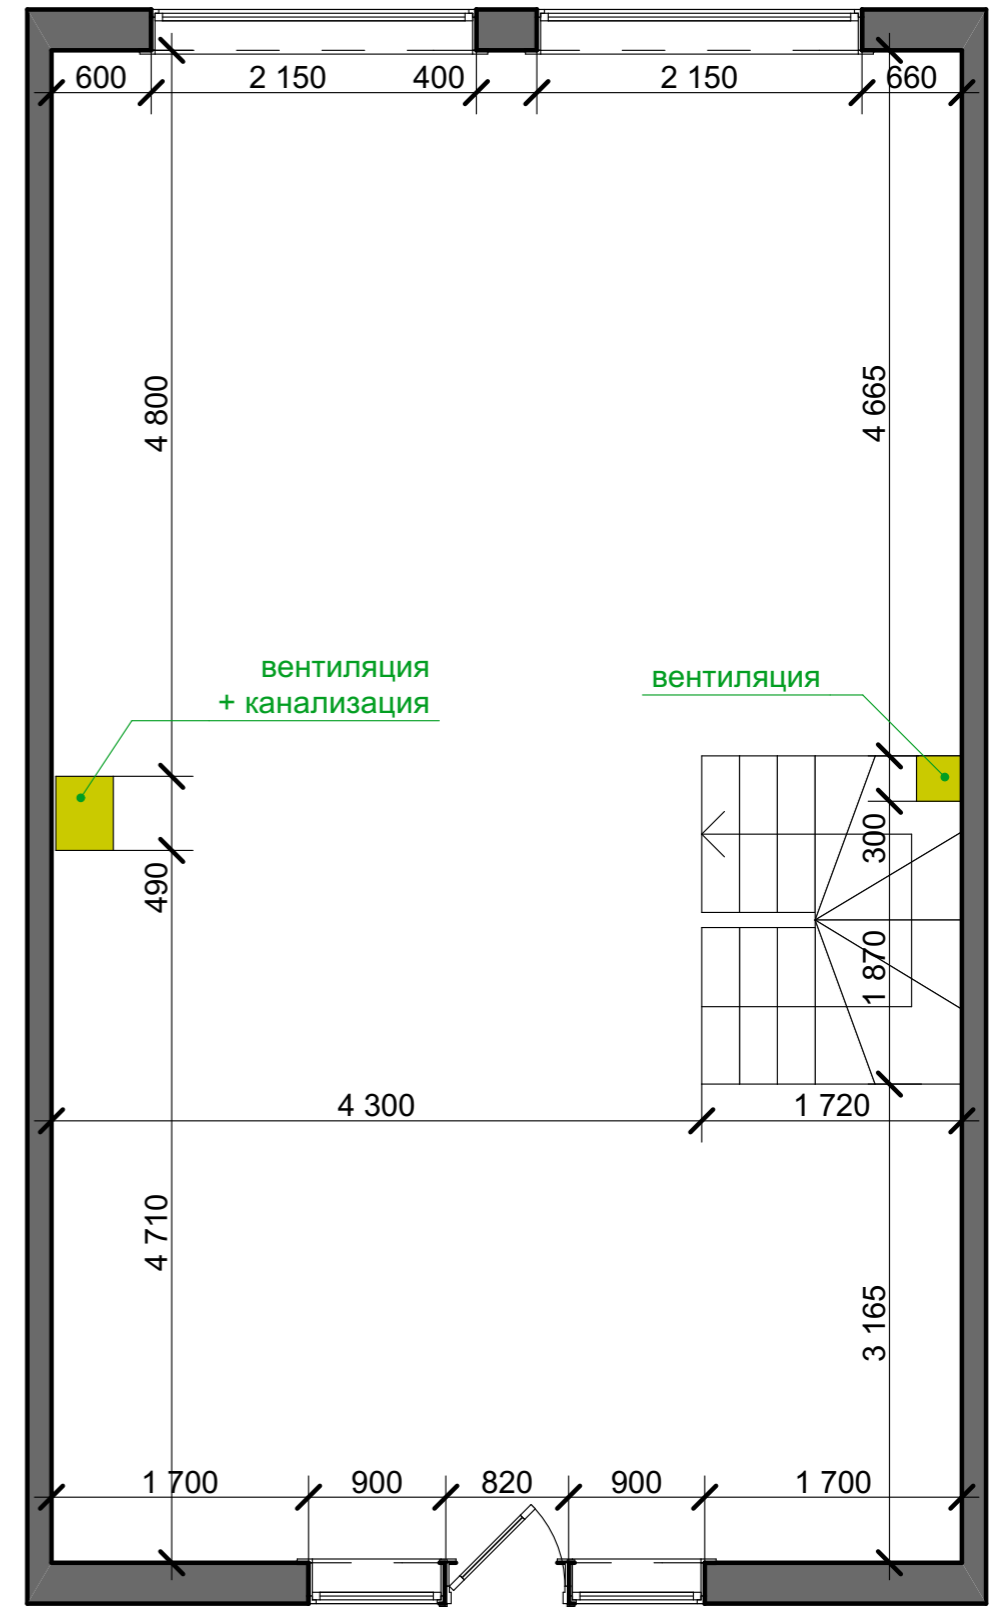


						Стадия	Лист	Листов
						Р	25	46
Дизайнер:						План обмеров		
Заказчик:								

1 этаж

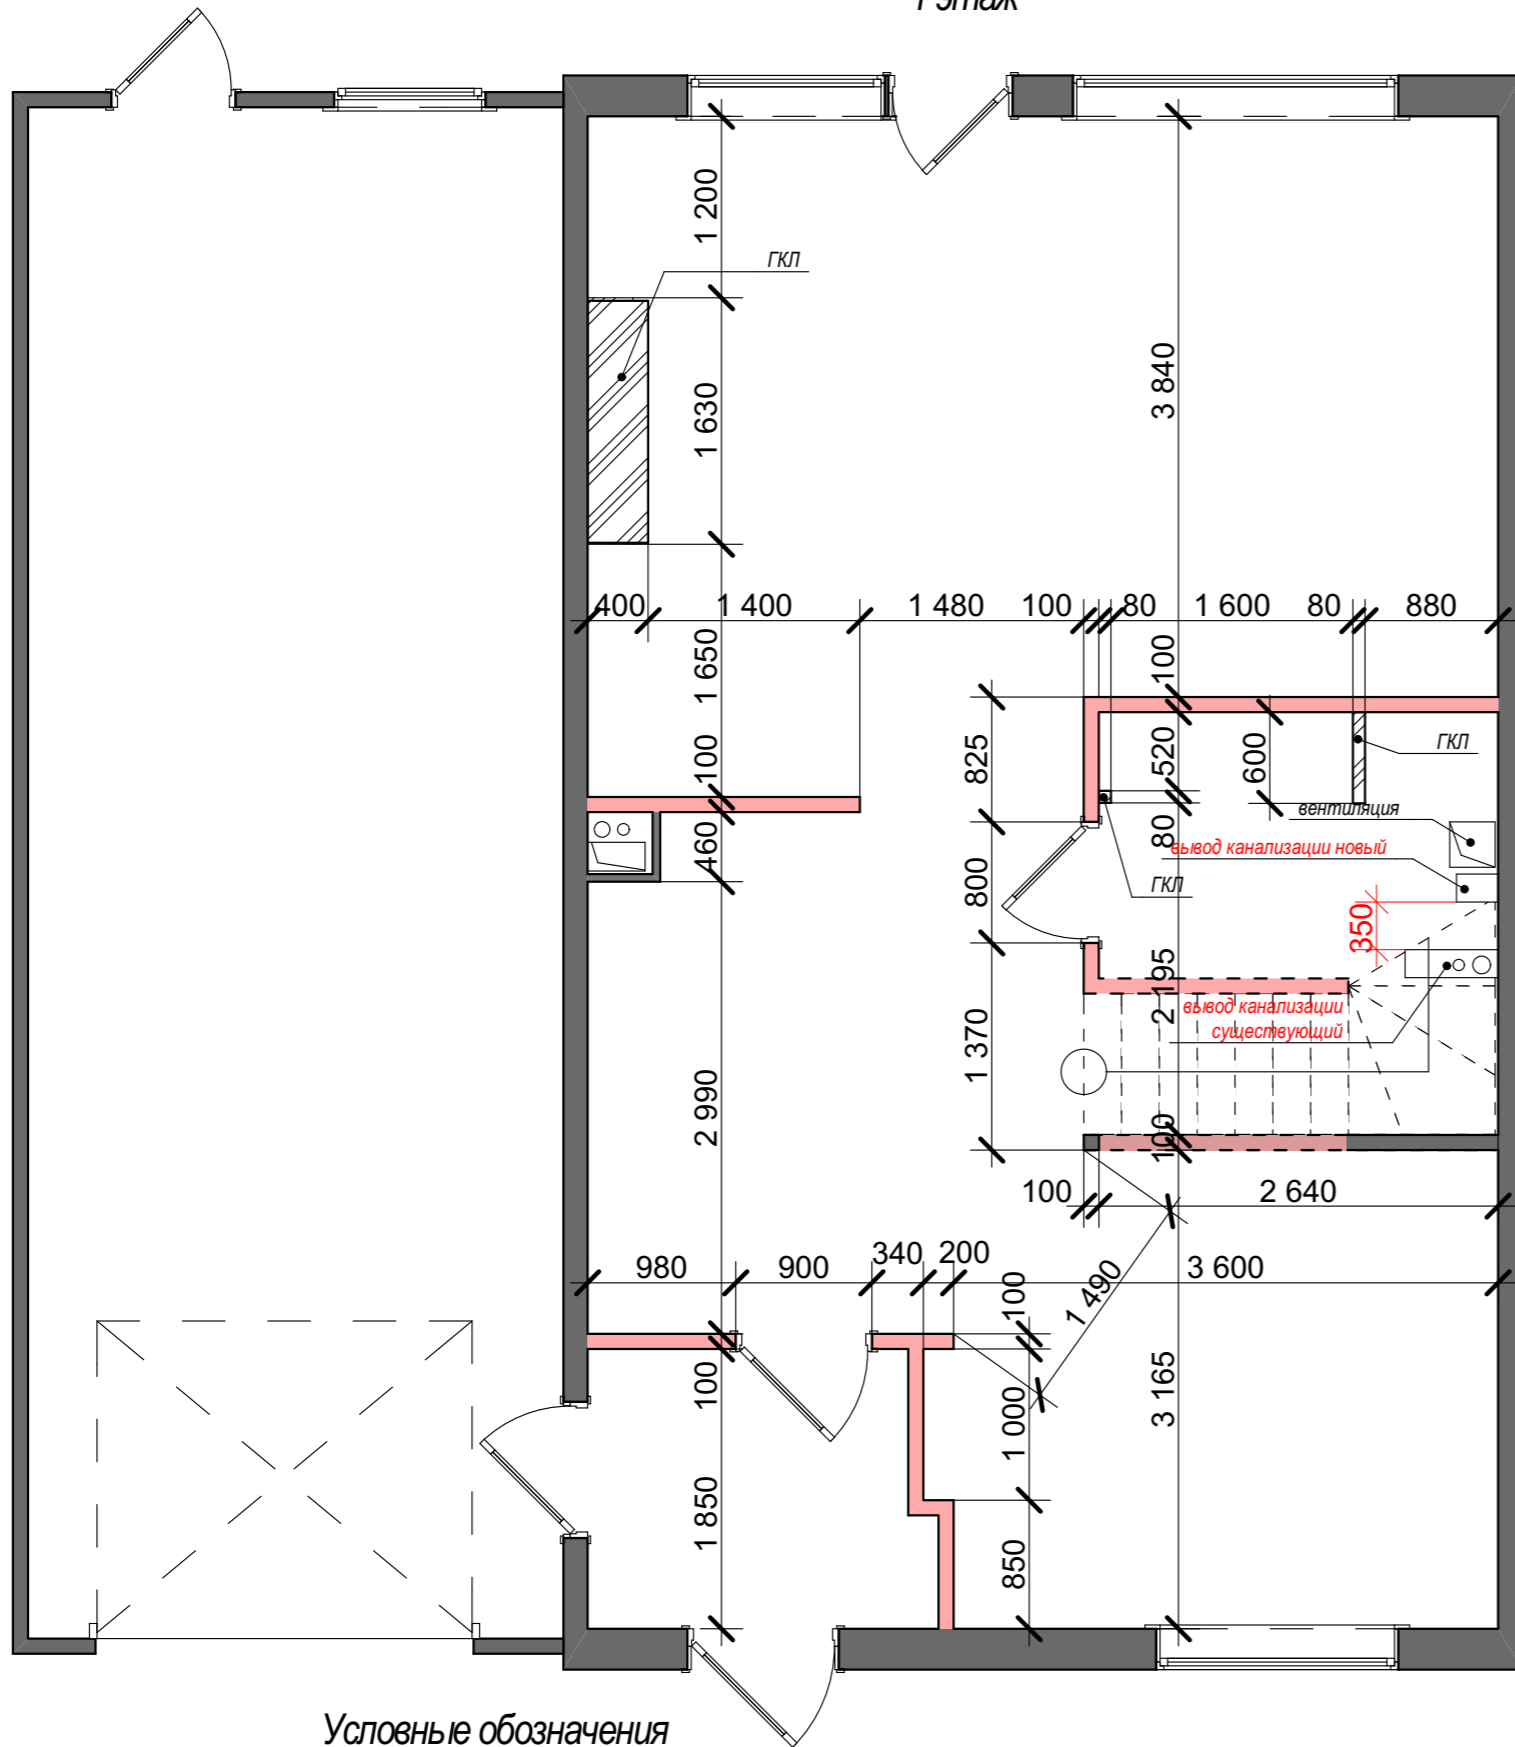

2 этаж

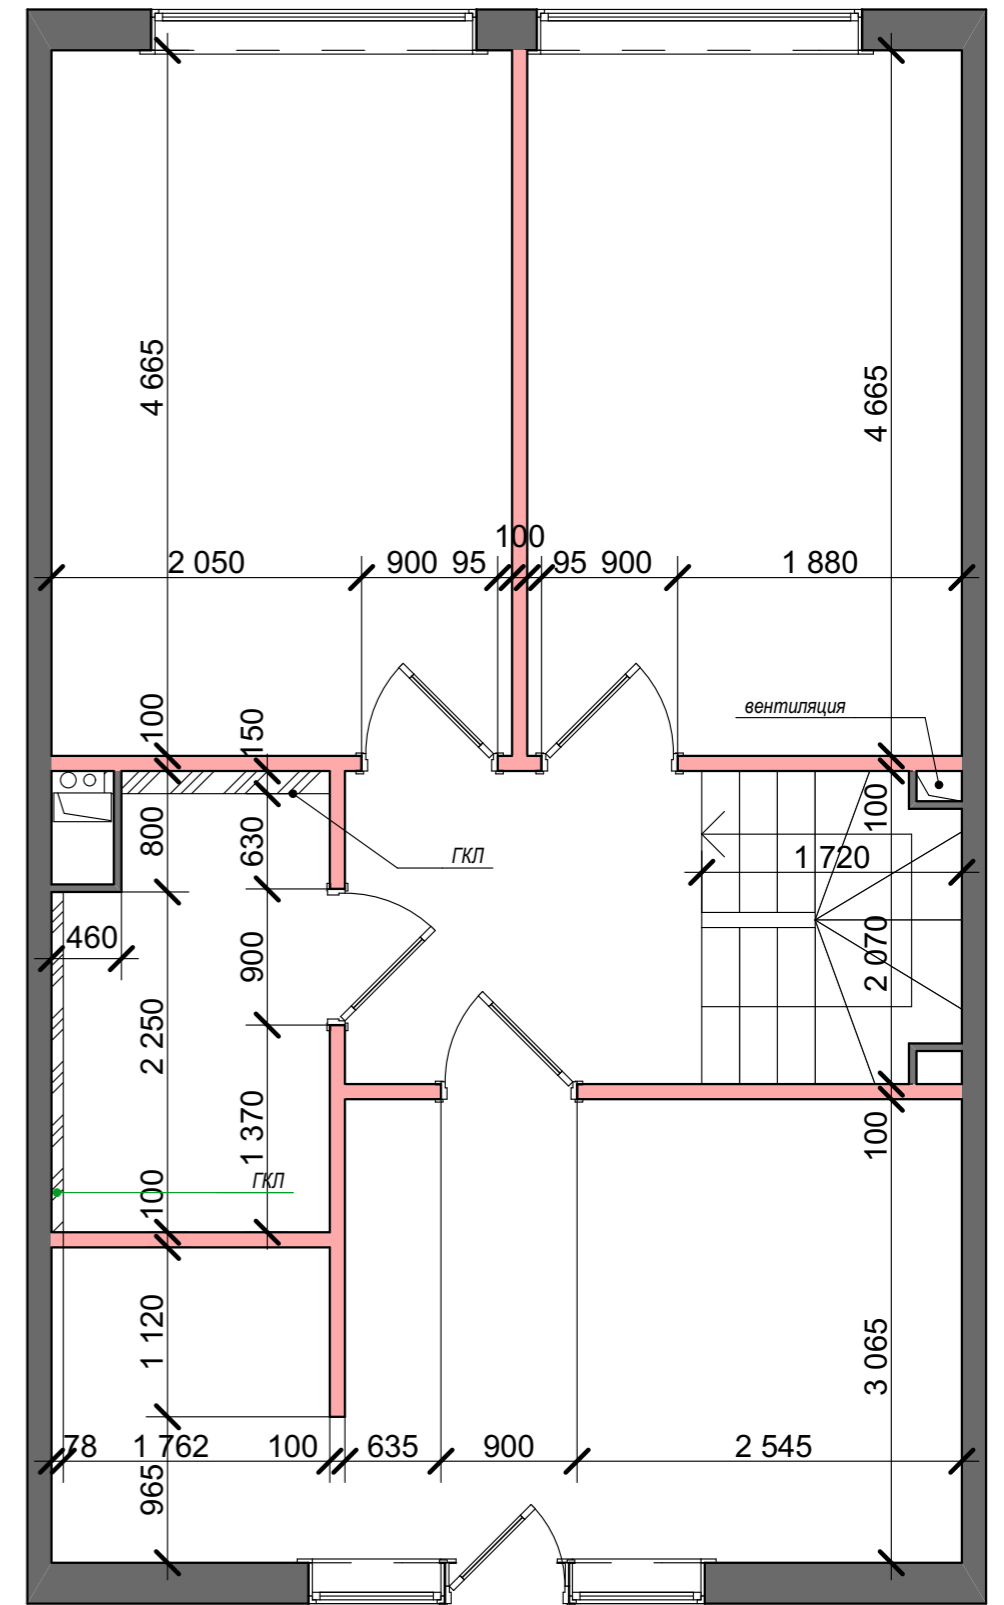



Условные обозначения

Обознач.	Наименование
	Возводимые перегородки из газобетона 100мм
	Возводимые конструкции из ГКЛ

Дизайнер:					Стадия	Лист	Листов
Заказчик:					Р	26	46
План возводимых перегородок							


1 этаж

2 этаж

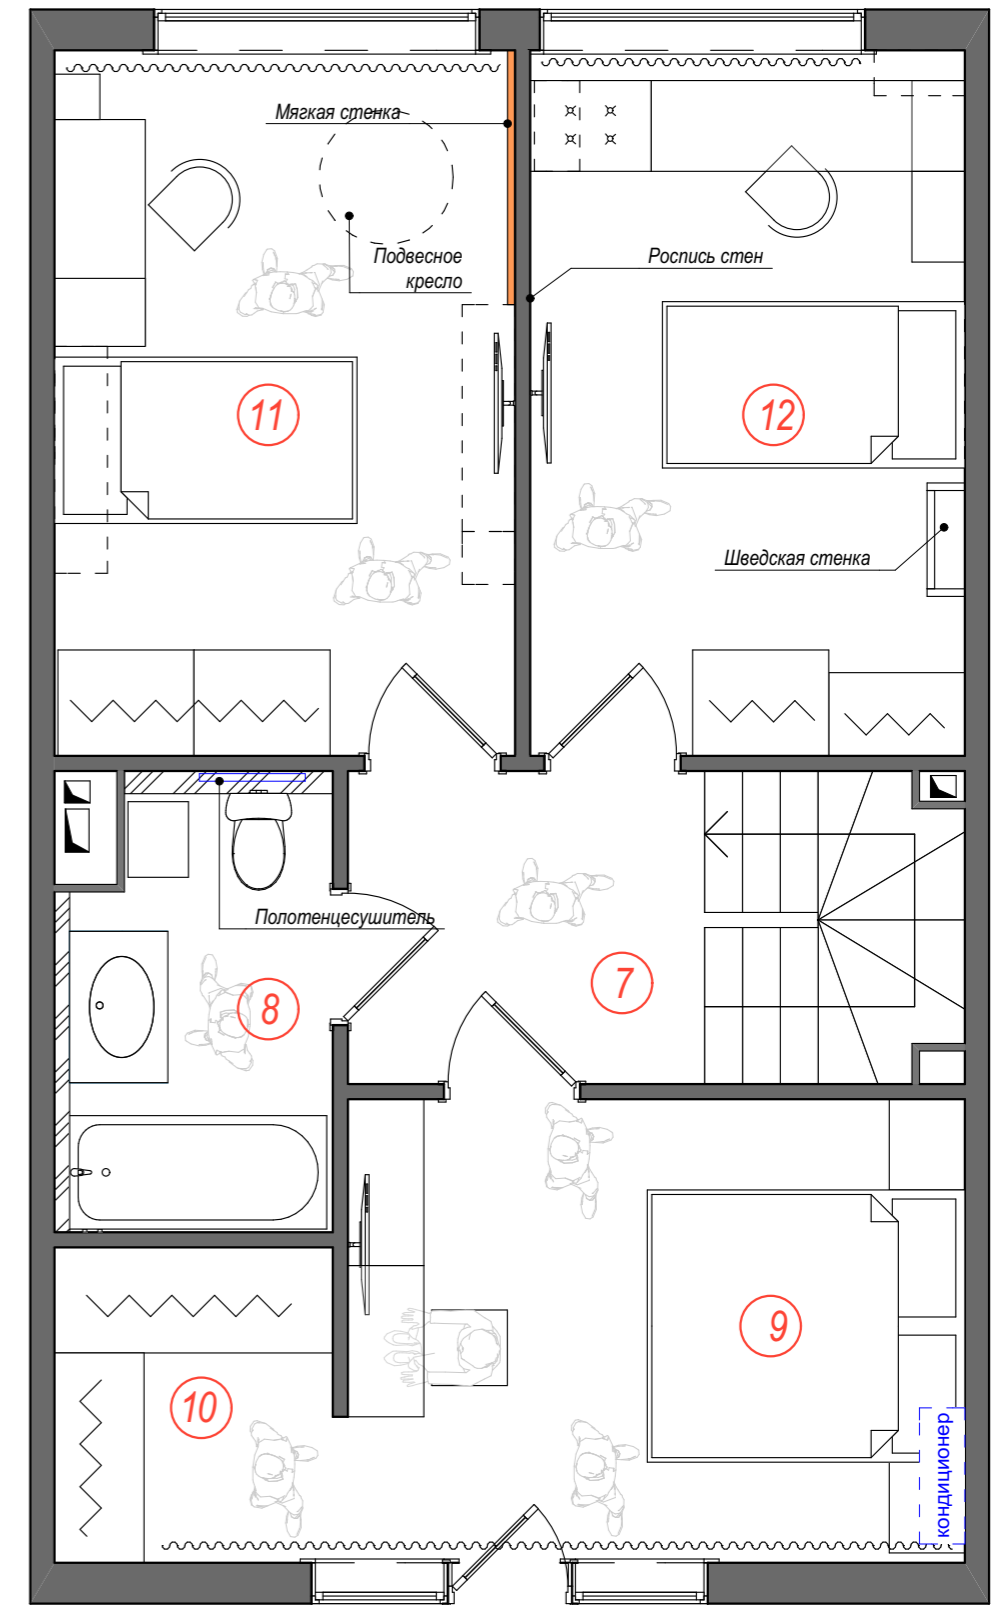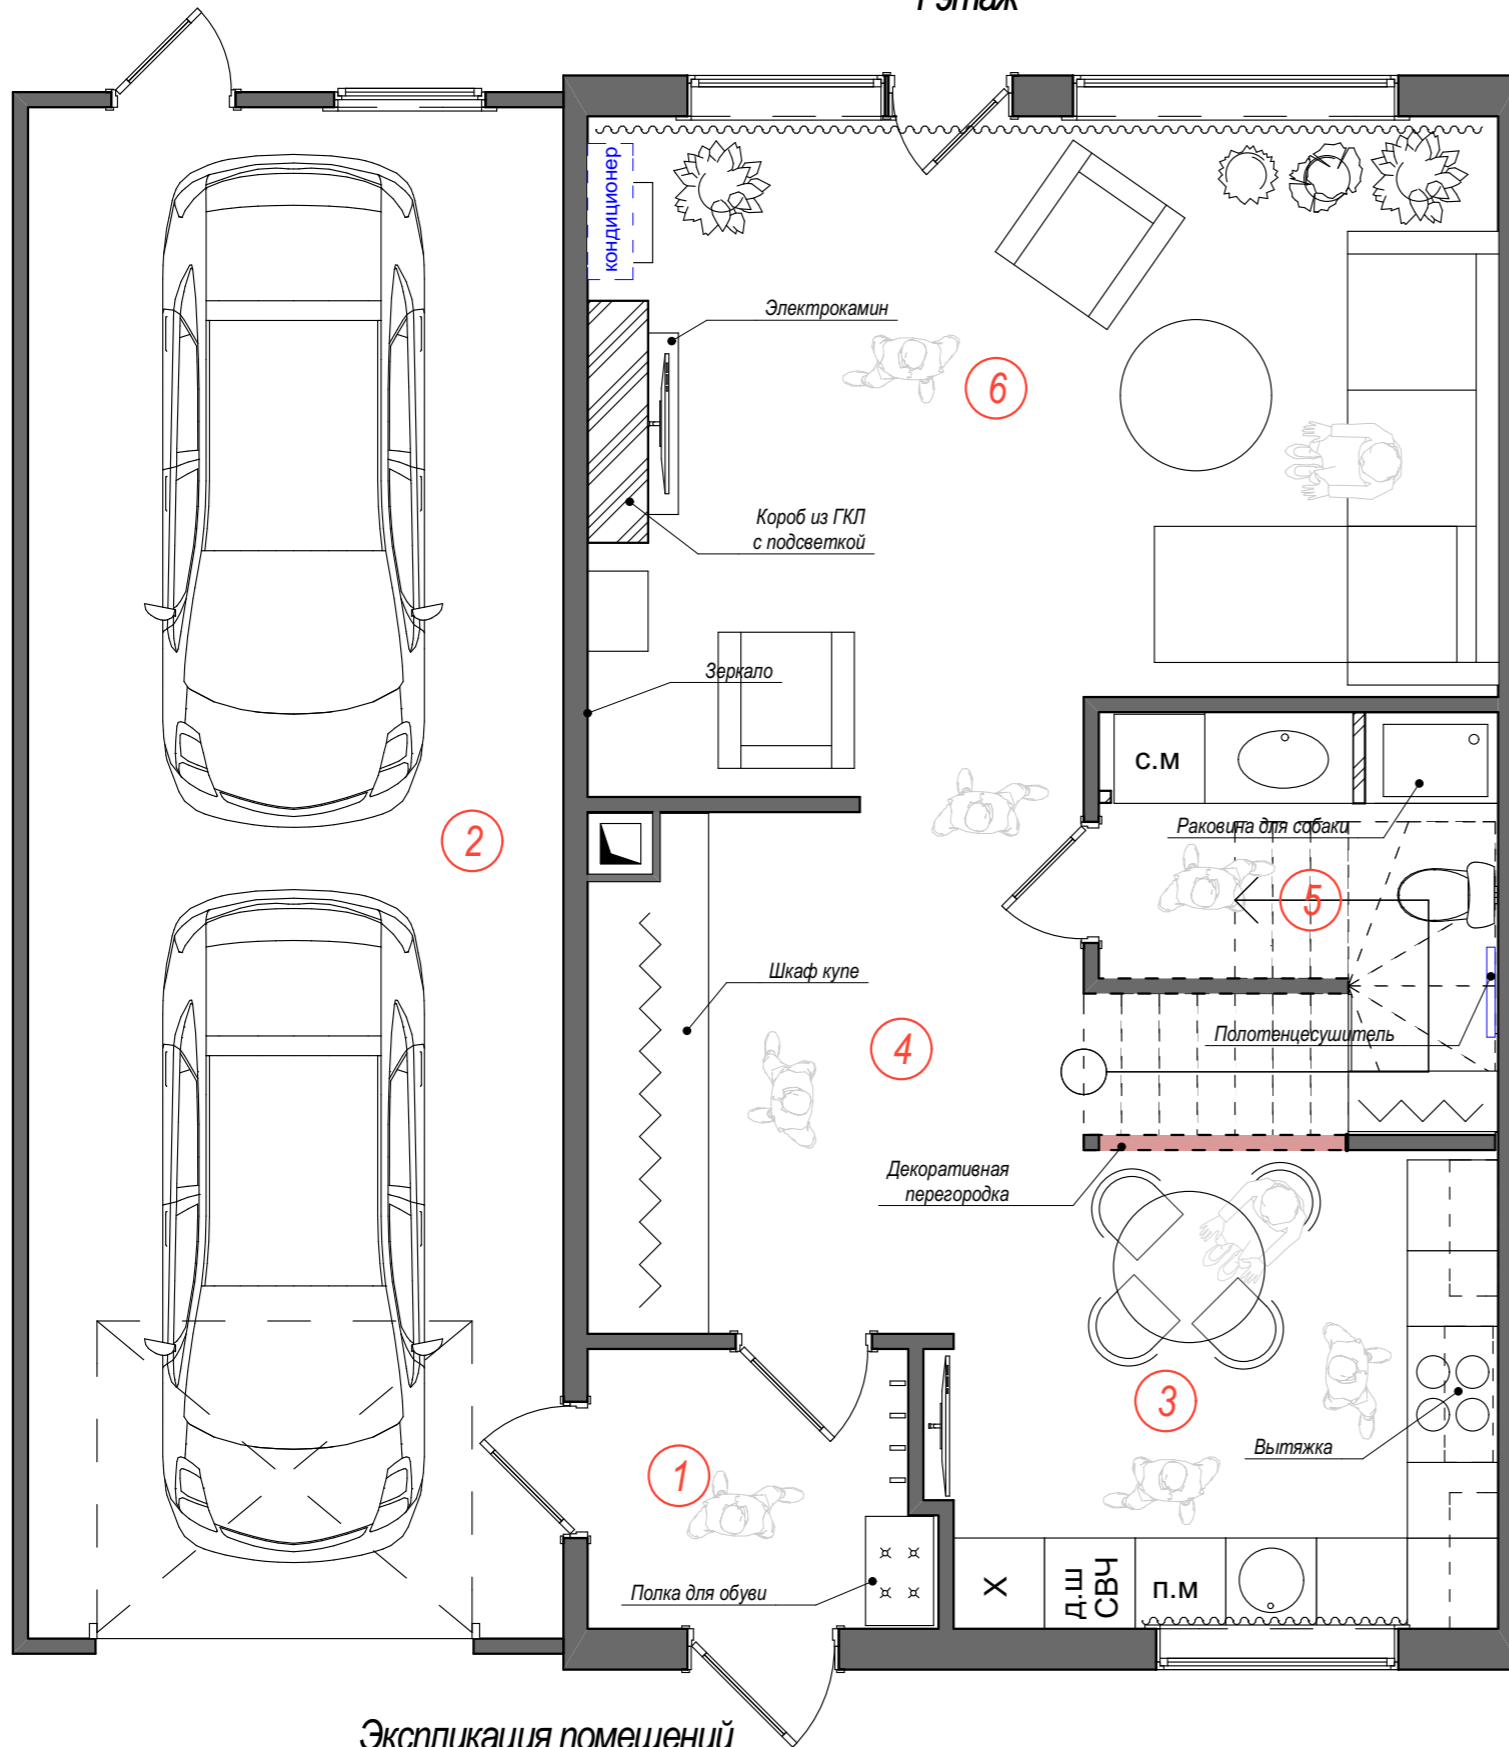


Экспликация помещений


№	Наименование	Площадь	№	Наименование	Площадь	№	Наименование	Площадь
1	Тамбур	4,1	5	Санузел гостевой	5,0	9	Спальня	12,5
2	Гараж	35,85	6	Гостиная	25,3	10	Гардероб	3,85
3	Кухня	11,7	7	Коридор+ летница	8,65	11	Детская комната 1	14,2
4	Прихожая	10,5	8	Санузел	5,2	12	Детская комната 2	13,4


Дизайнер:					Стадия	Лист	Листов
Заказчик:					Р	27	46
План с расстановкой мебели						 <small>Студия дизайна интерьеров</small>	

1 этаж

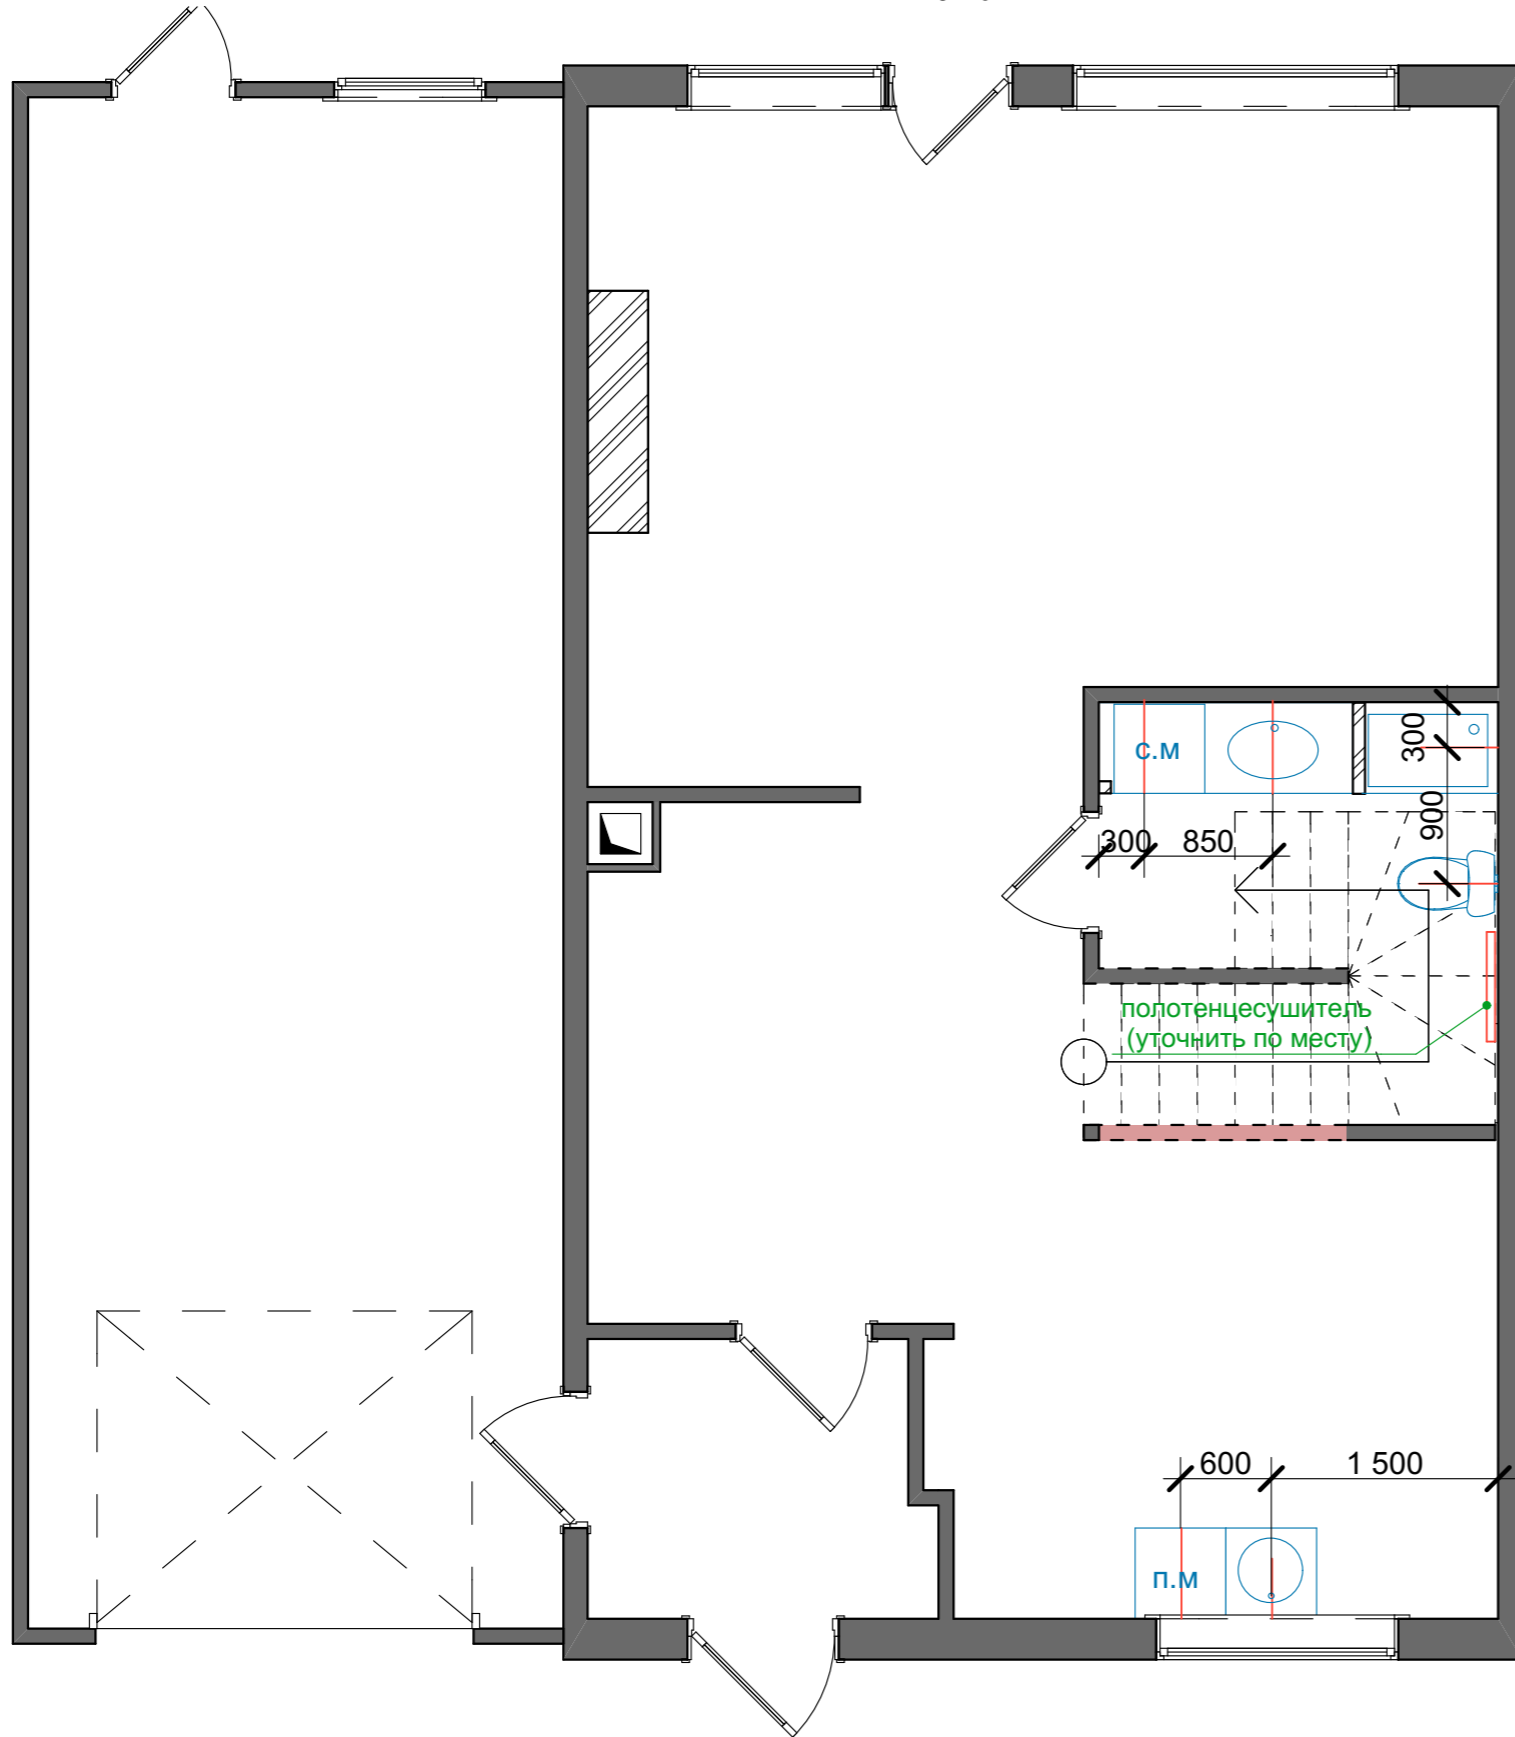


2 этаж

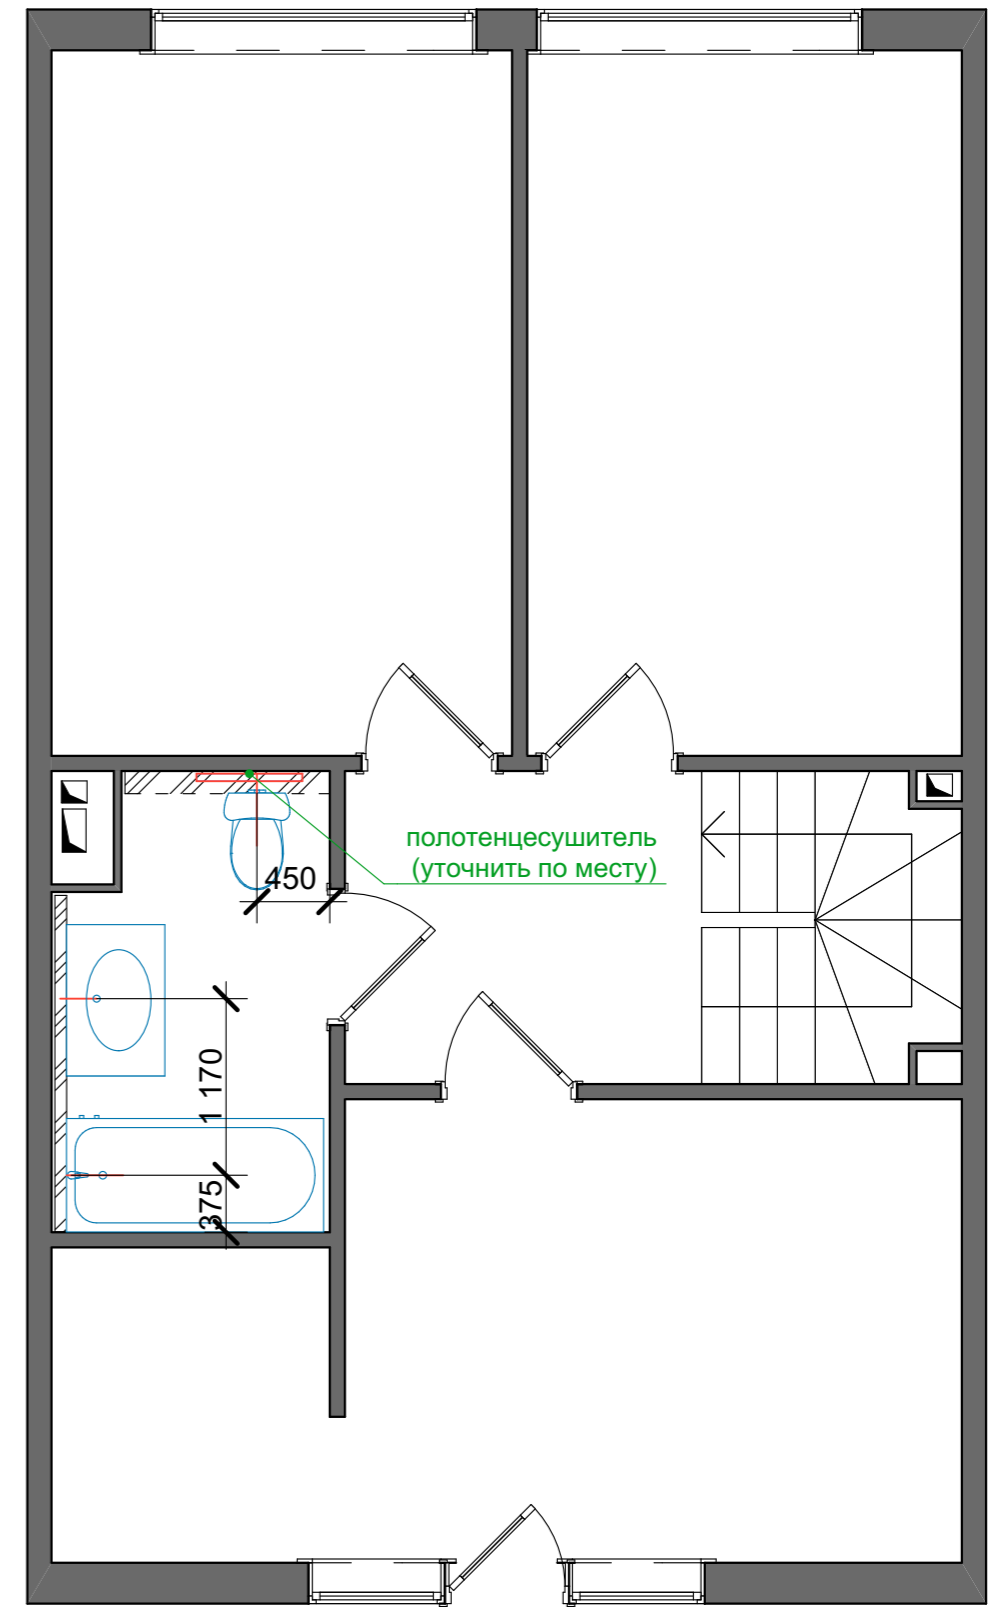


						Стадия	Лист	Листов
						Р	28	46
Дизайнер:						План расположения сантехники		
Заказчик:								
						 Студия дизайна интерьеров		

1 этаж

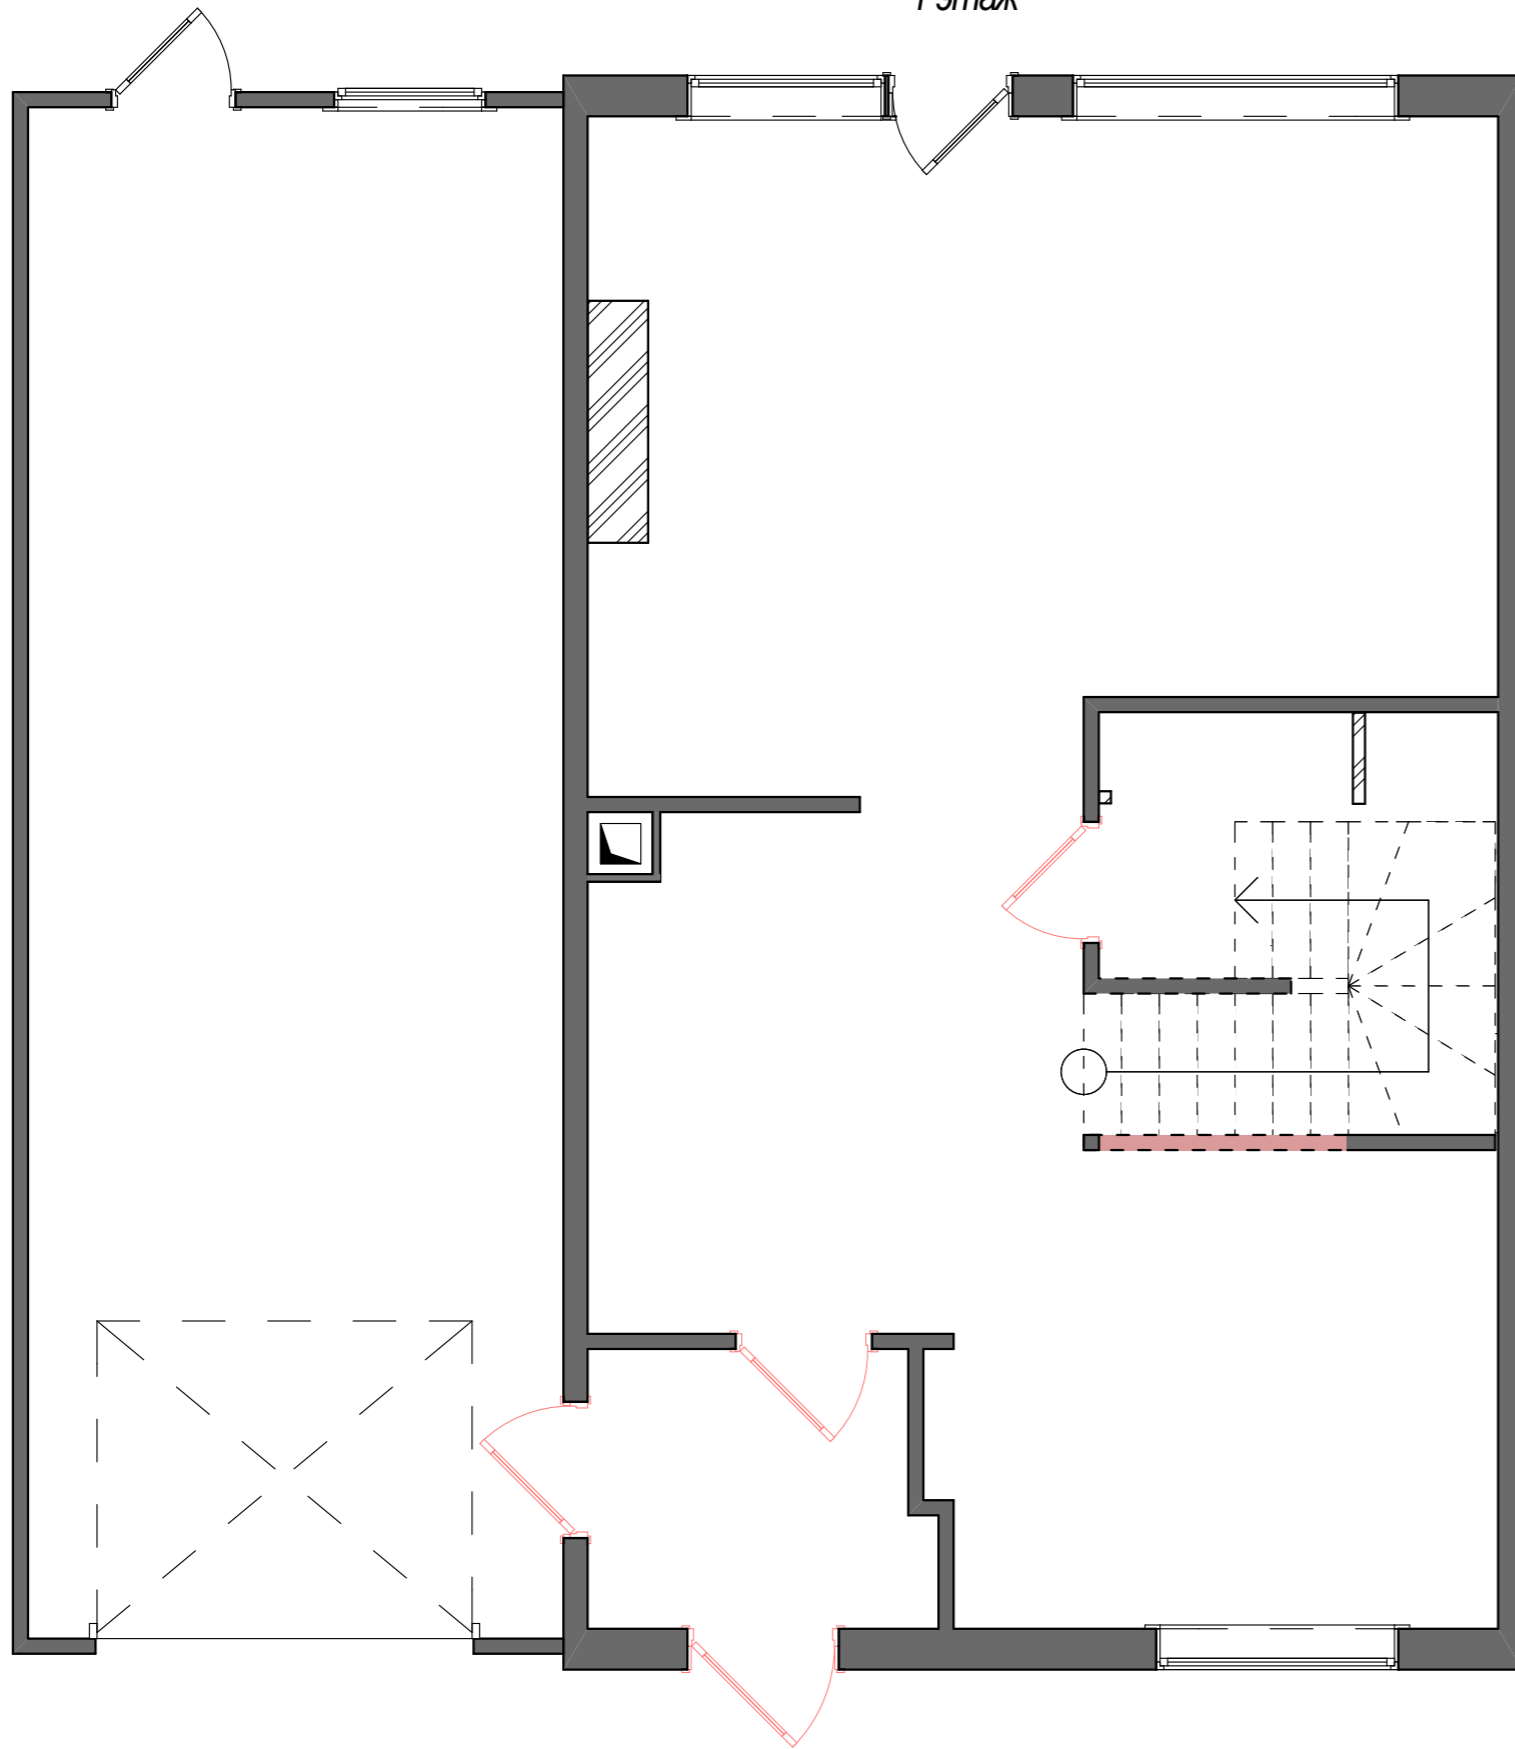


2 этаж

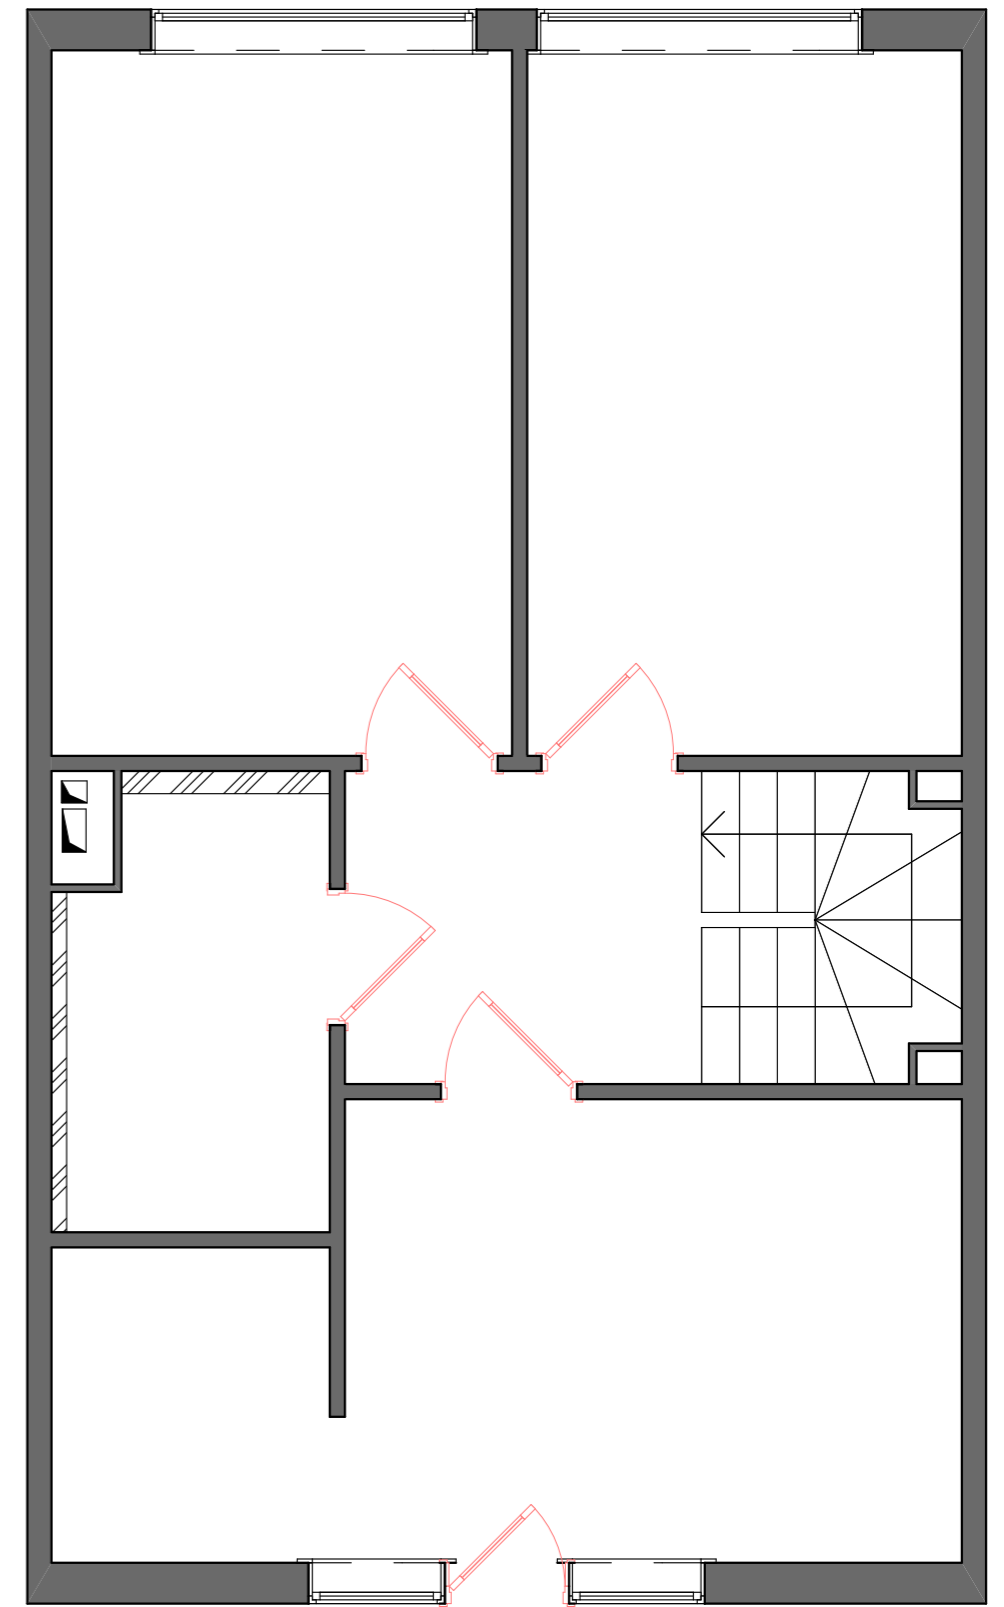


						Стадия	Лист	Листов
						Р	29	46
Дизайнер:						План открывания дверей		
Заказчик:								

1 этаж

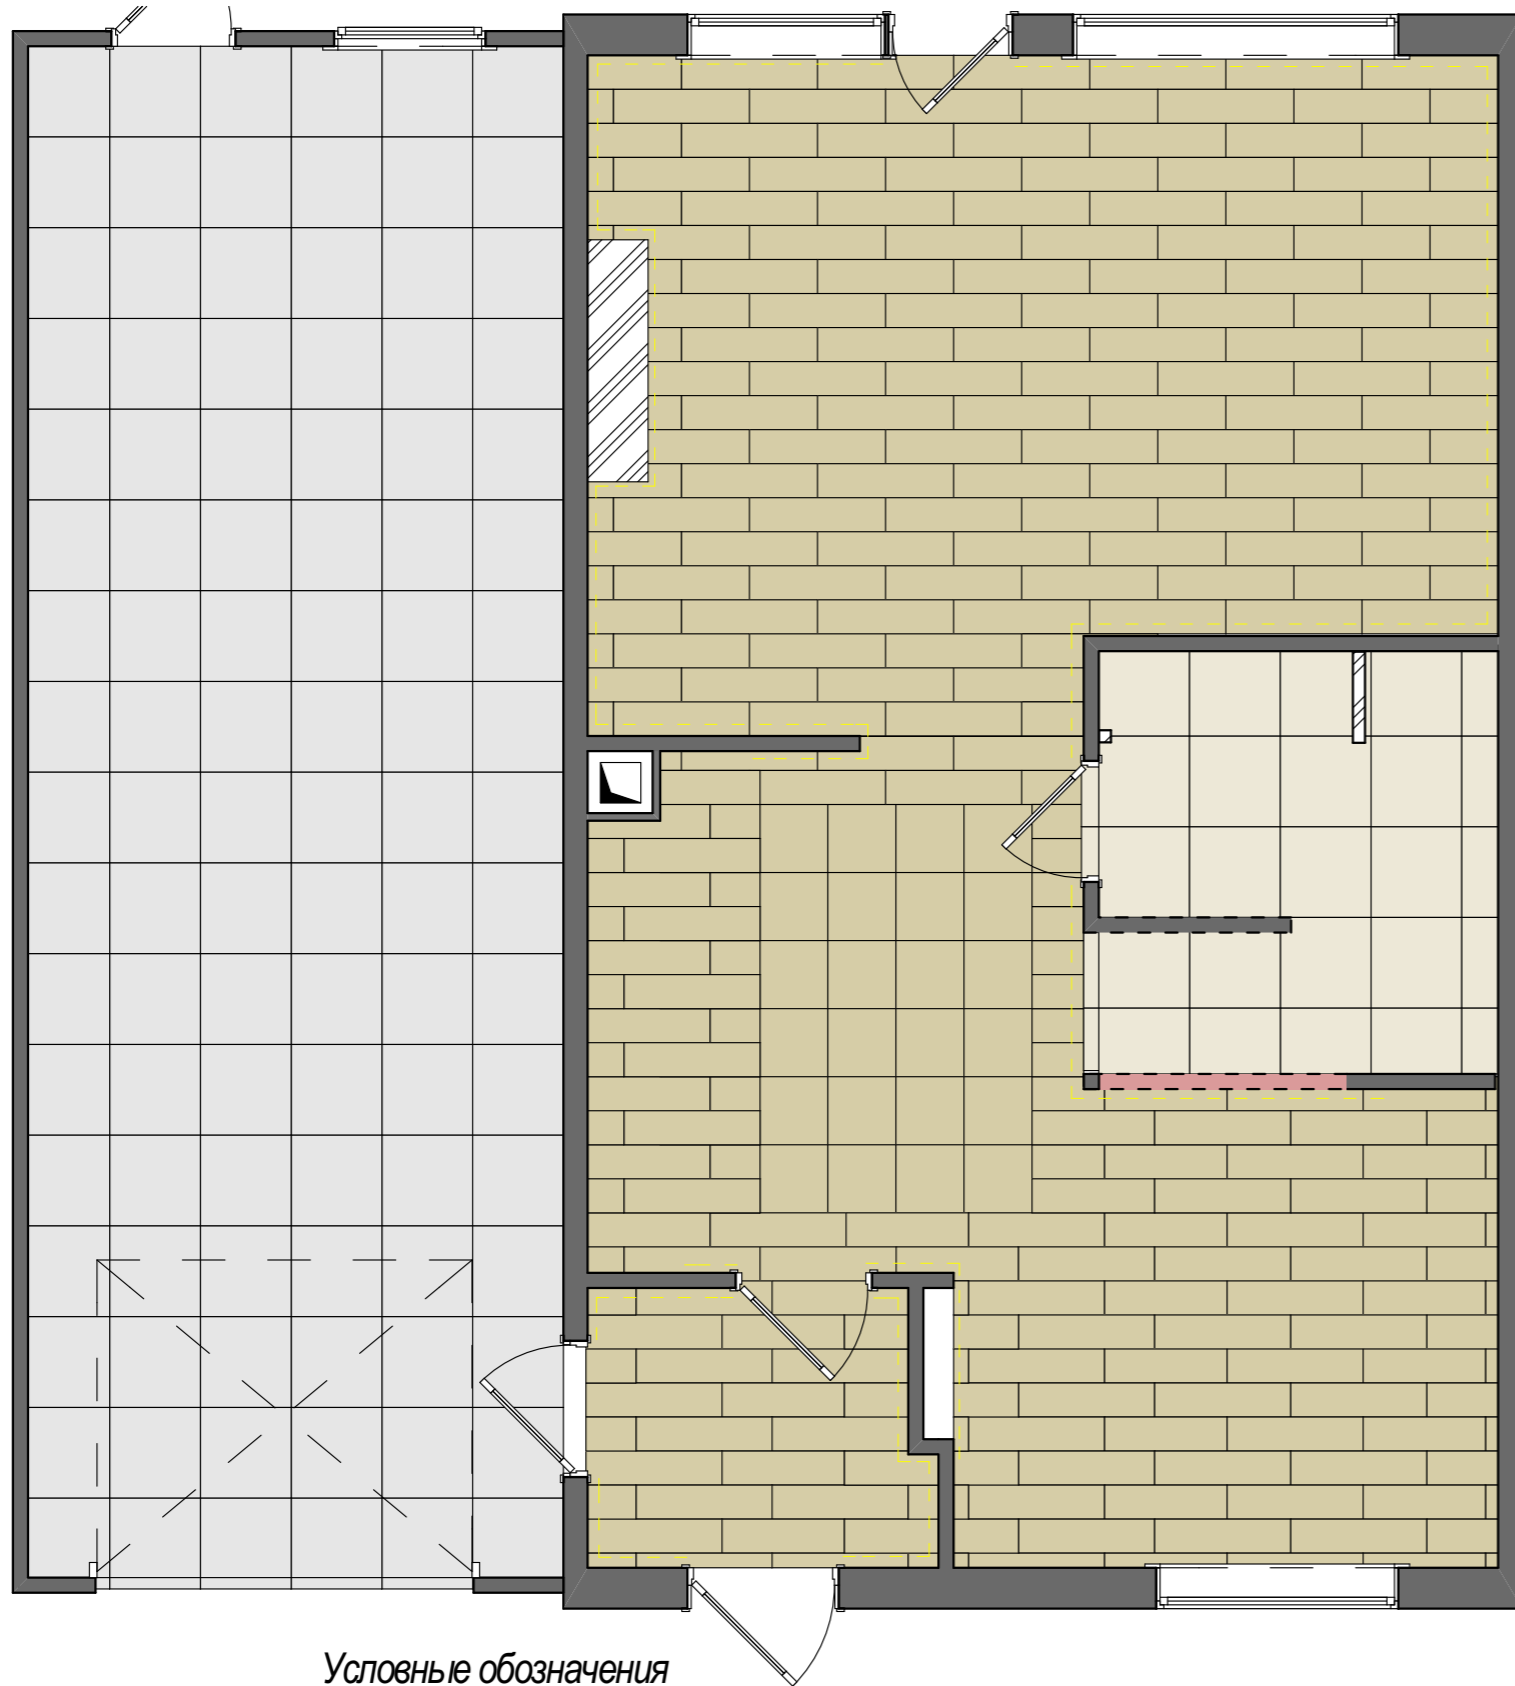

2 этаж

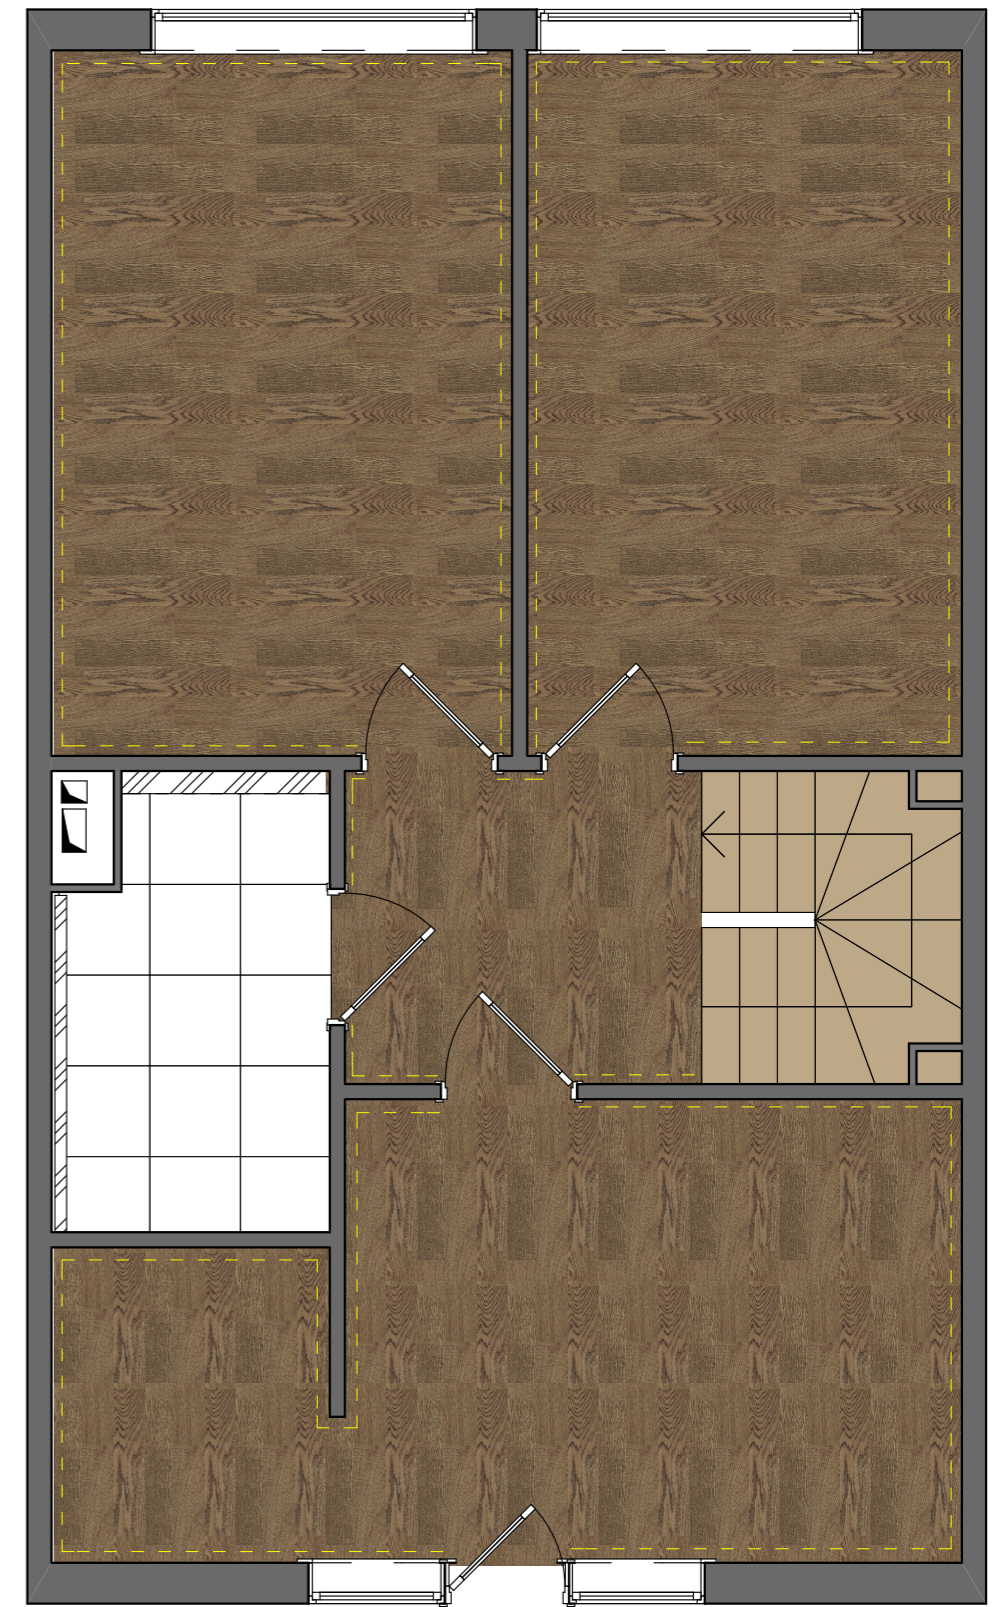


Условные обозначения


Обоз-ние	Наименование
	Керамогранит*
	Керамическая плитка *
	Пробка *
	Плинтус *

						Стадия	Лист	Листов
						Р	30	46
Дизайнер:						План пола		
Заказчик:								
						 <small>Студия дизайна интерьеров</small>		


1 этаж

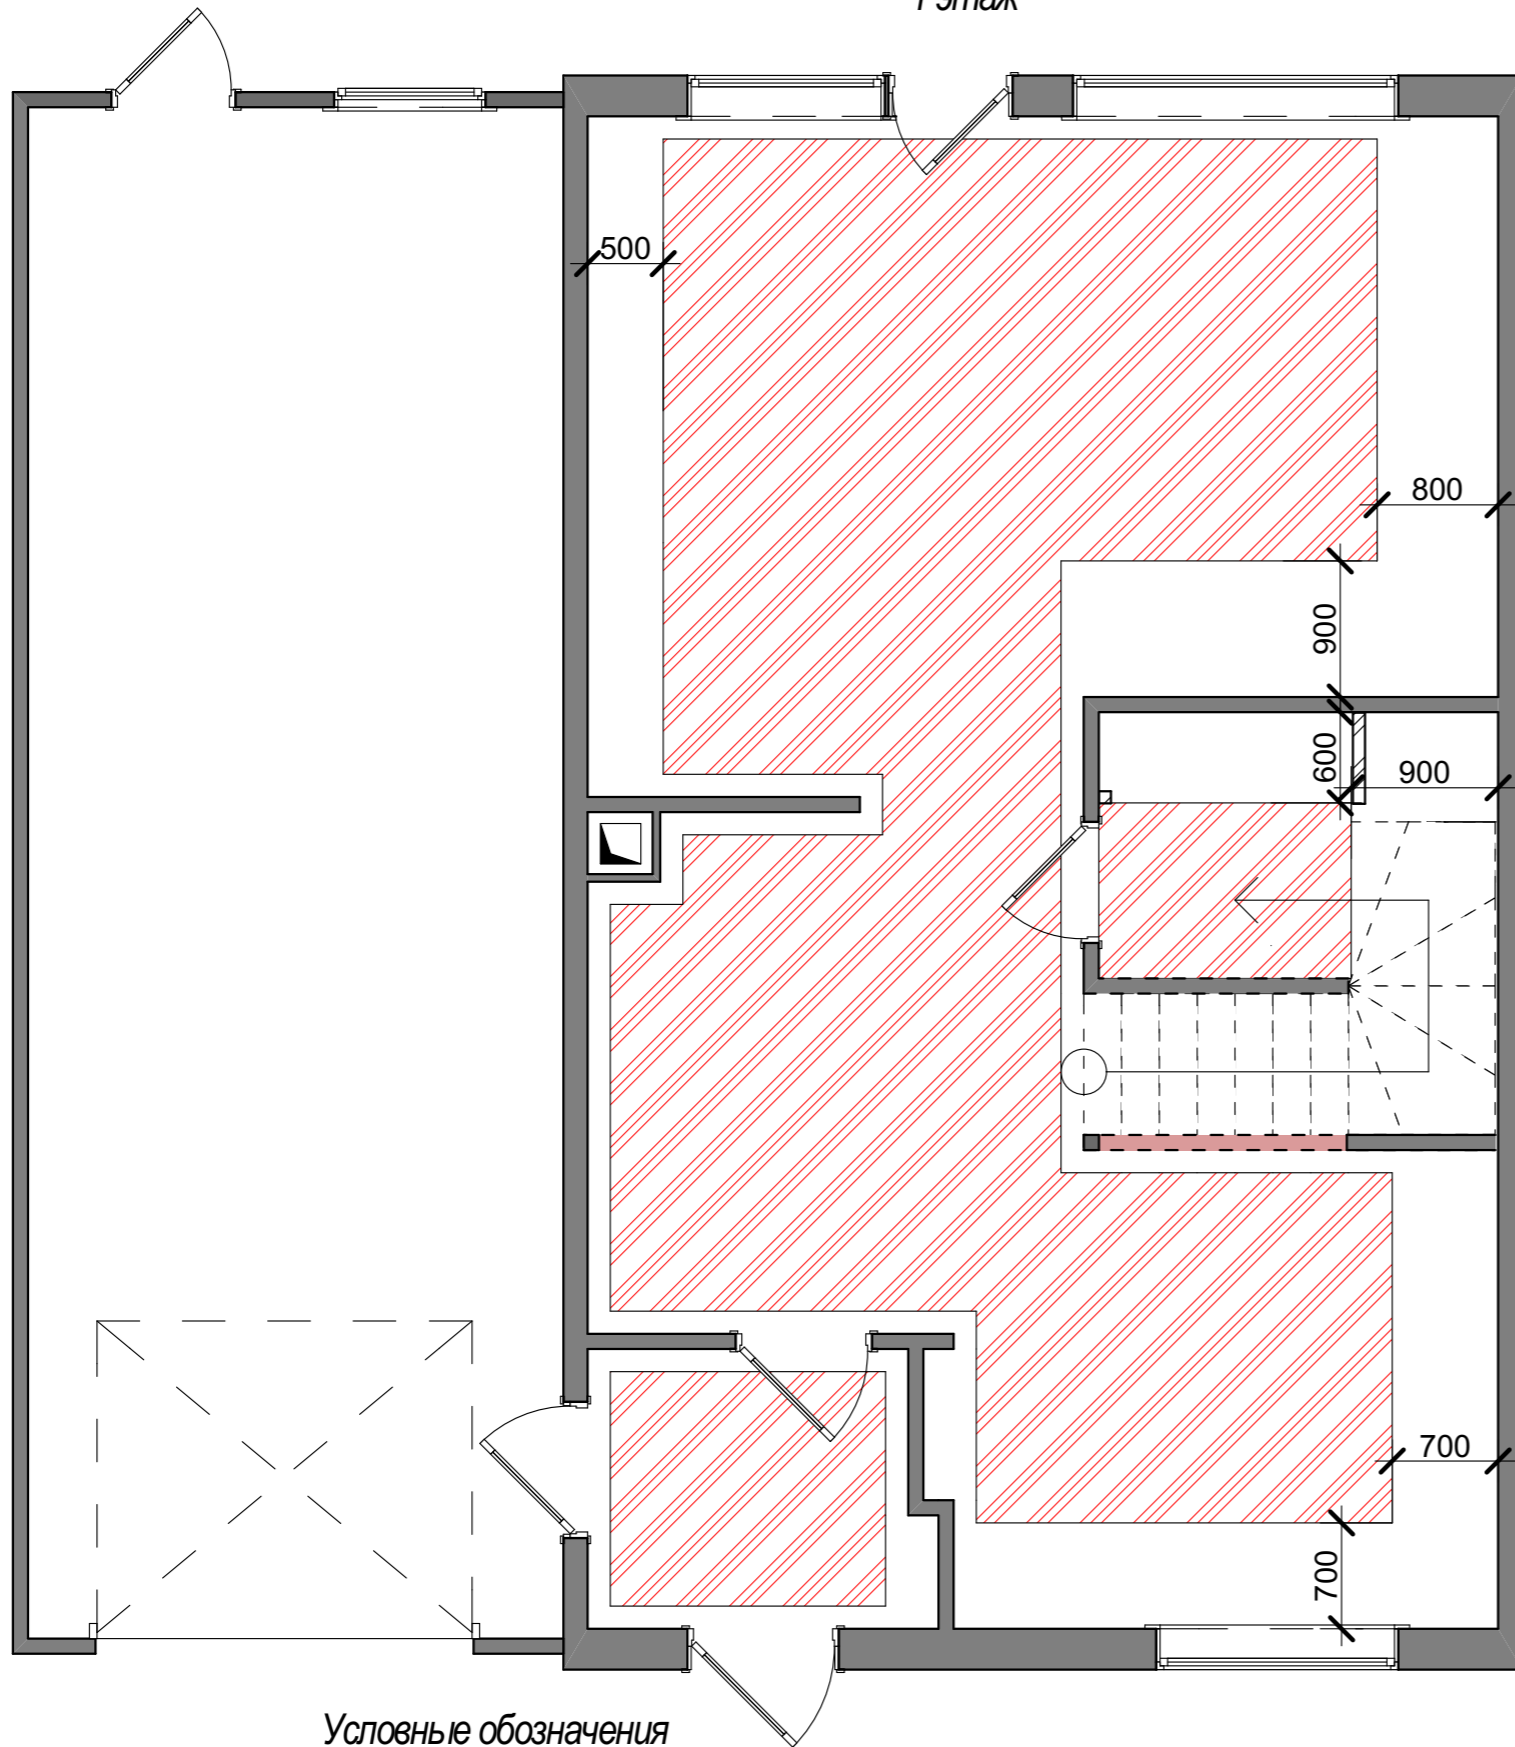


2 этаж

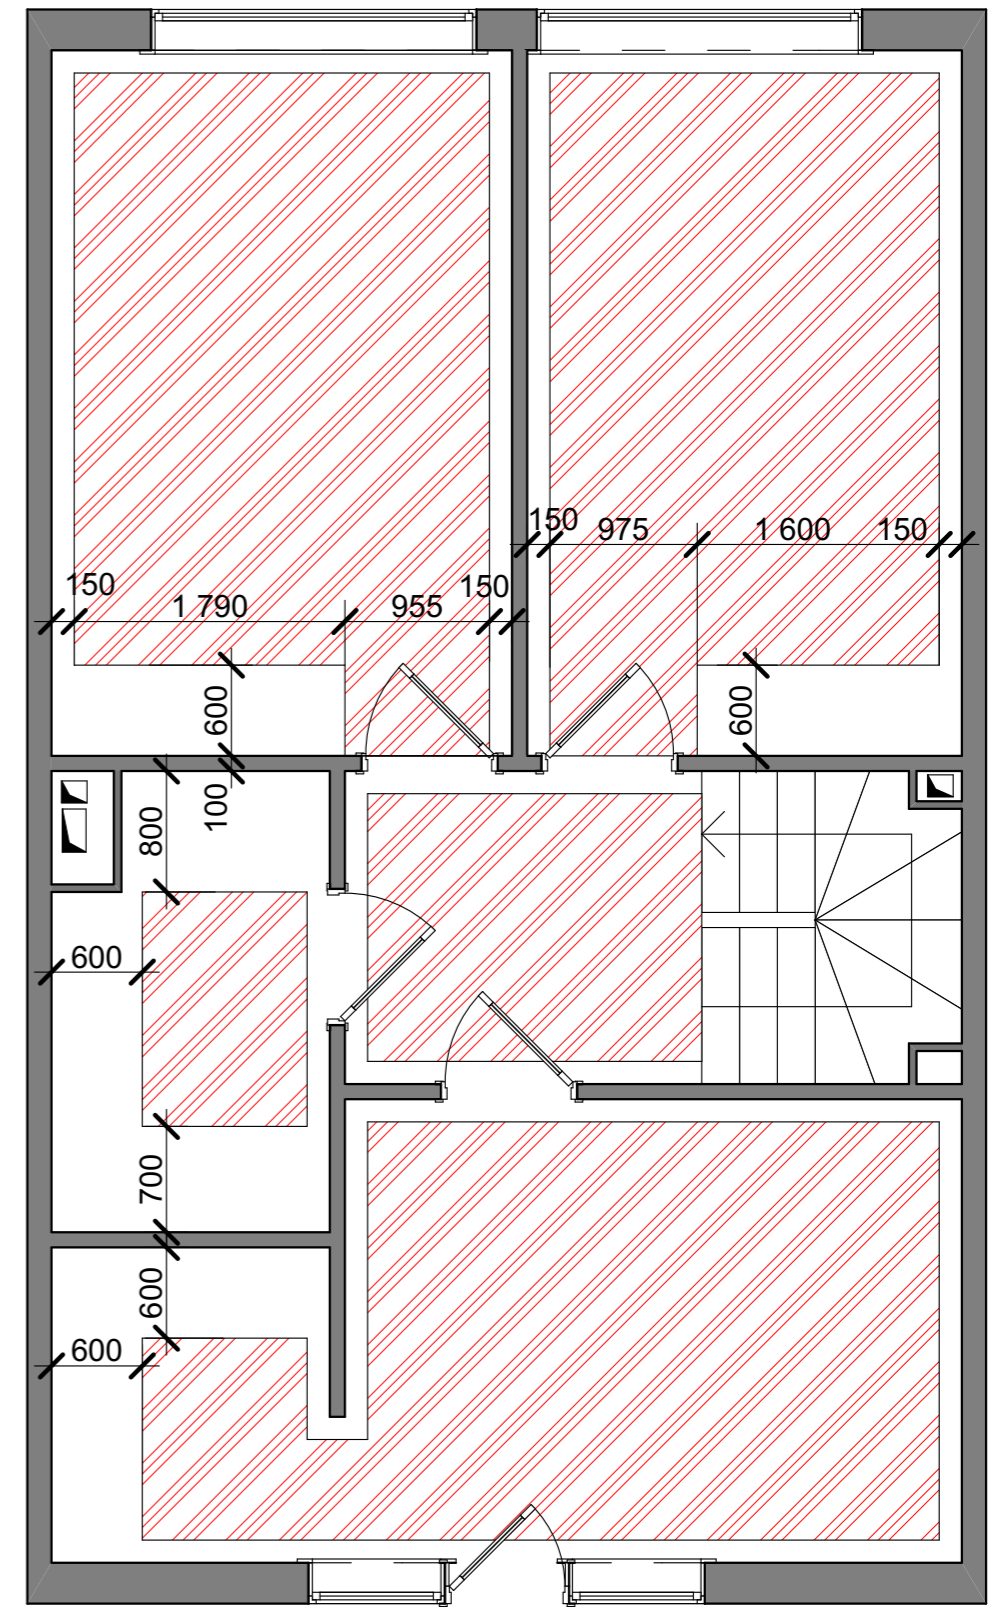


Условные обозначения

Обоз-ние	Наименование
	Тёплый пол


Дизайнер:					Стадия	Лист	Листов
Заказчик:					Р	31	46
План расположения тёплого пола							



1 этаж

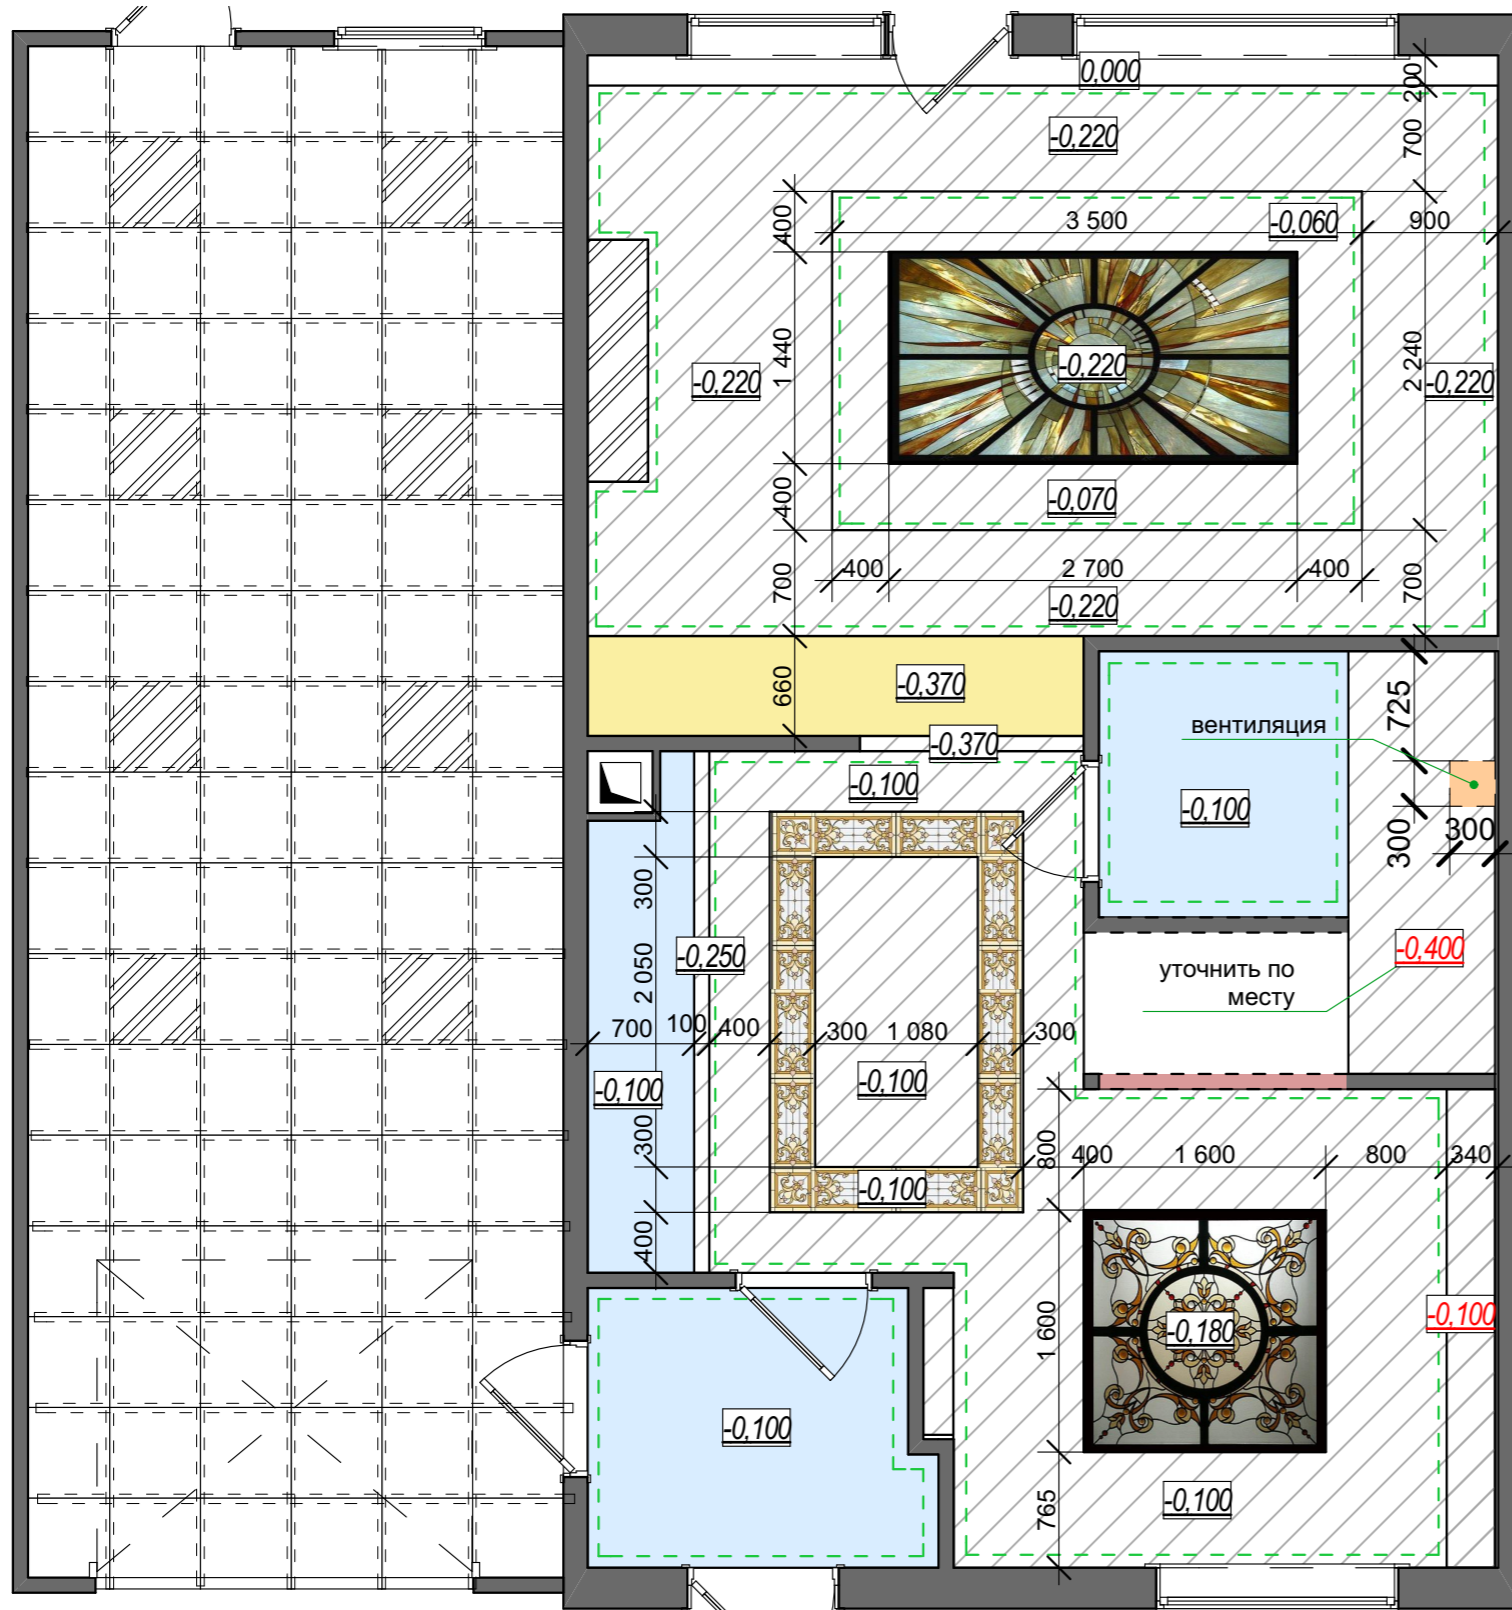

2 этаж

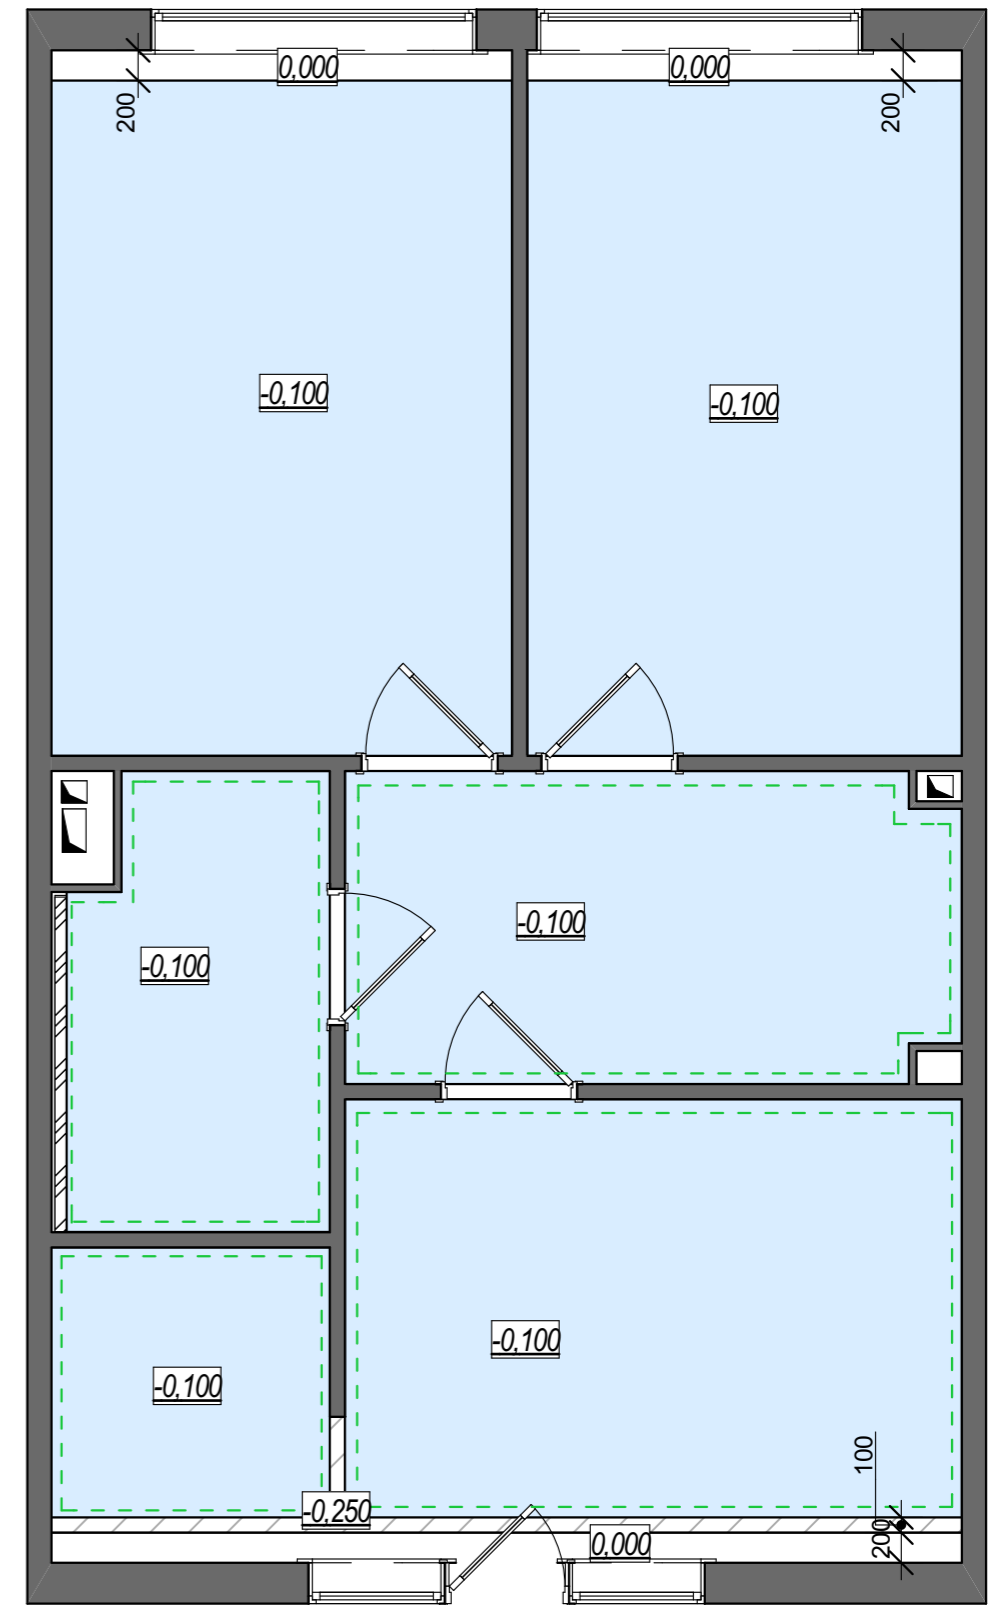


Условные обозначения


Обоз-ние	Наименование	Обоз-ние	Наименование
	Подвесной потолок из ГКЛ *		Карниз*
	Натяжной потолок *		Подвесной потолок Армстронг
	Зеркальный потолок *		Оштукатуренный потолок
	Витраж*		

Дизайнер:		Стадия	Лист	Листов
Заказчик:		Р	32	46
План потолка				

1 этаж

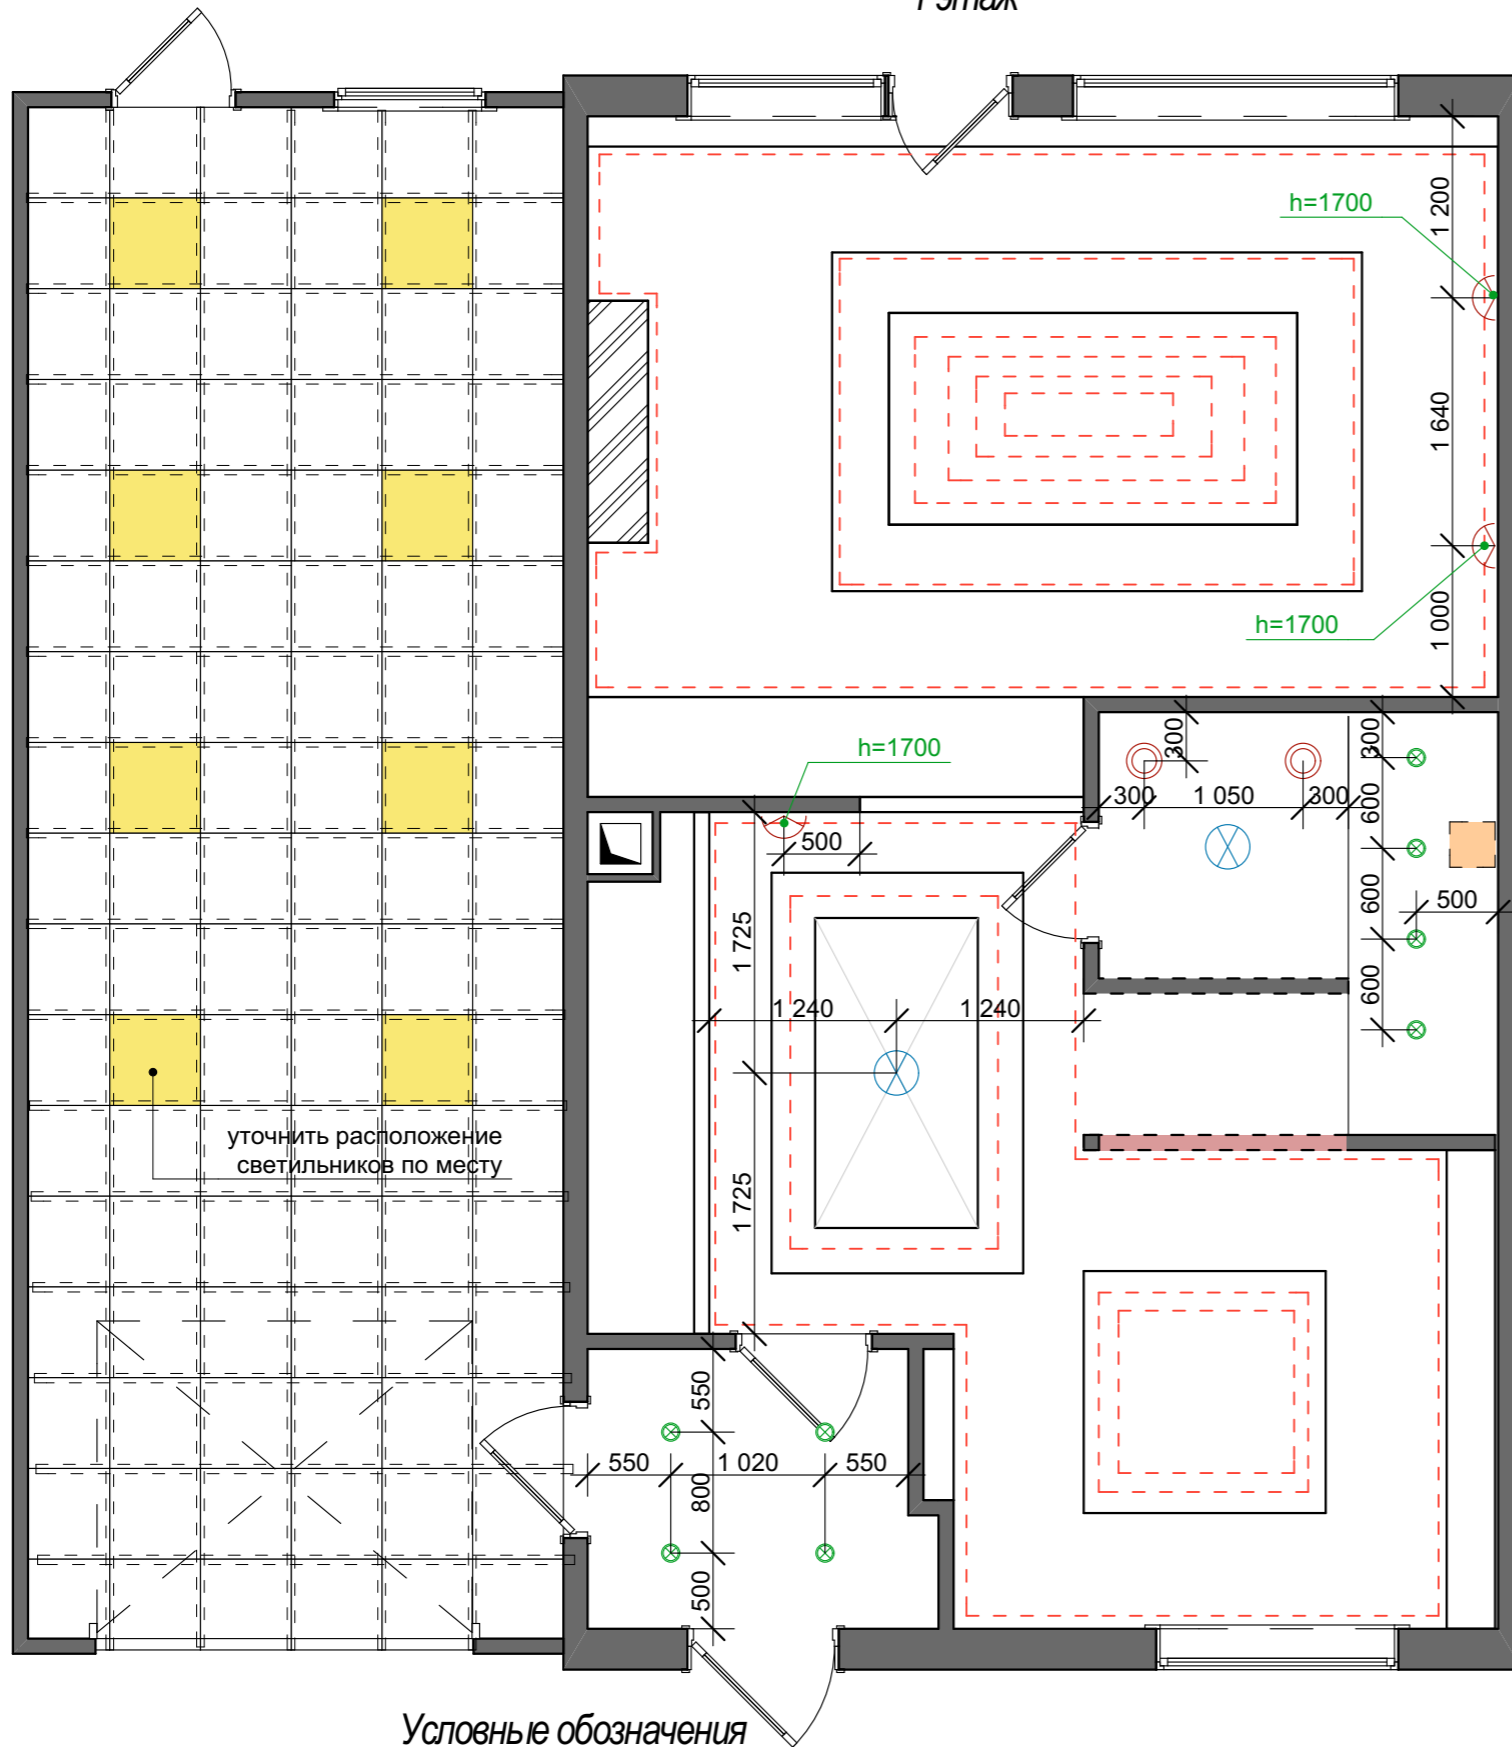

2 этаж

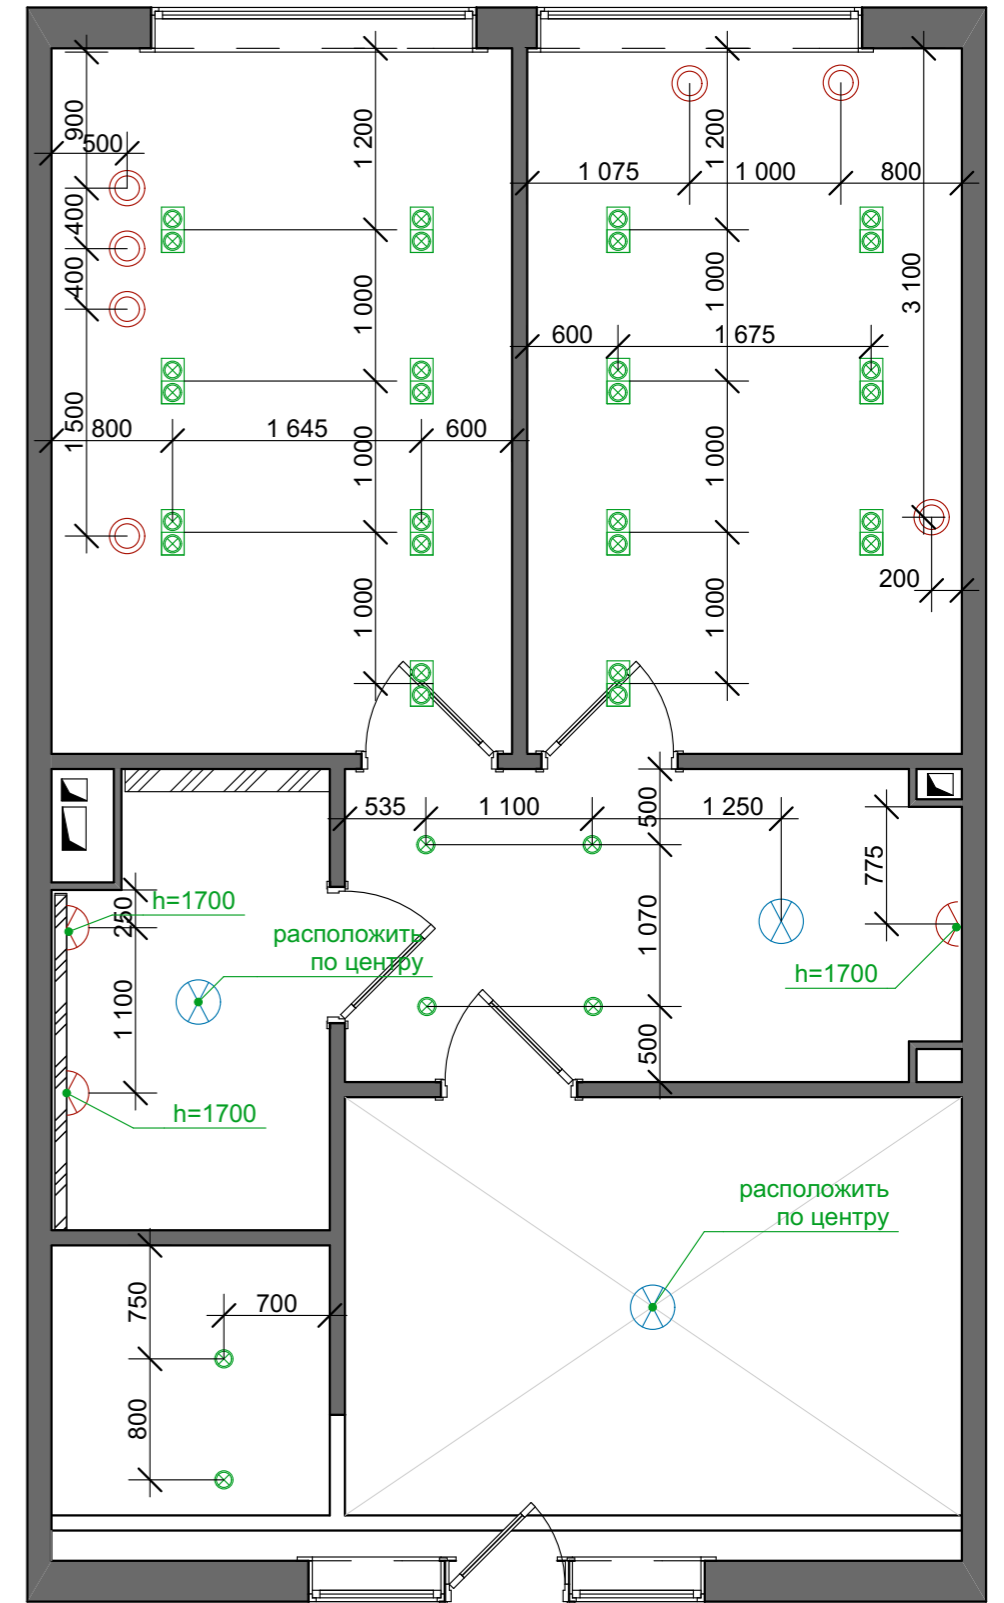



Условные обозначения

Обоз-ние	Наименование	Обоз-ние	Наименование
⊗	Точечный светильник *	⊙	Подвесной светильник*
⊗	Люстра *	⊗⊗	Светильник встраиваемый *
∩	Бра *		
- - - -	Световая лента*		

Дизайнер:		Стадия	Лист	Листов
Заказчик:		Р	33	46
План расположения осветительных приборов				

1 этаж

2 этаж

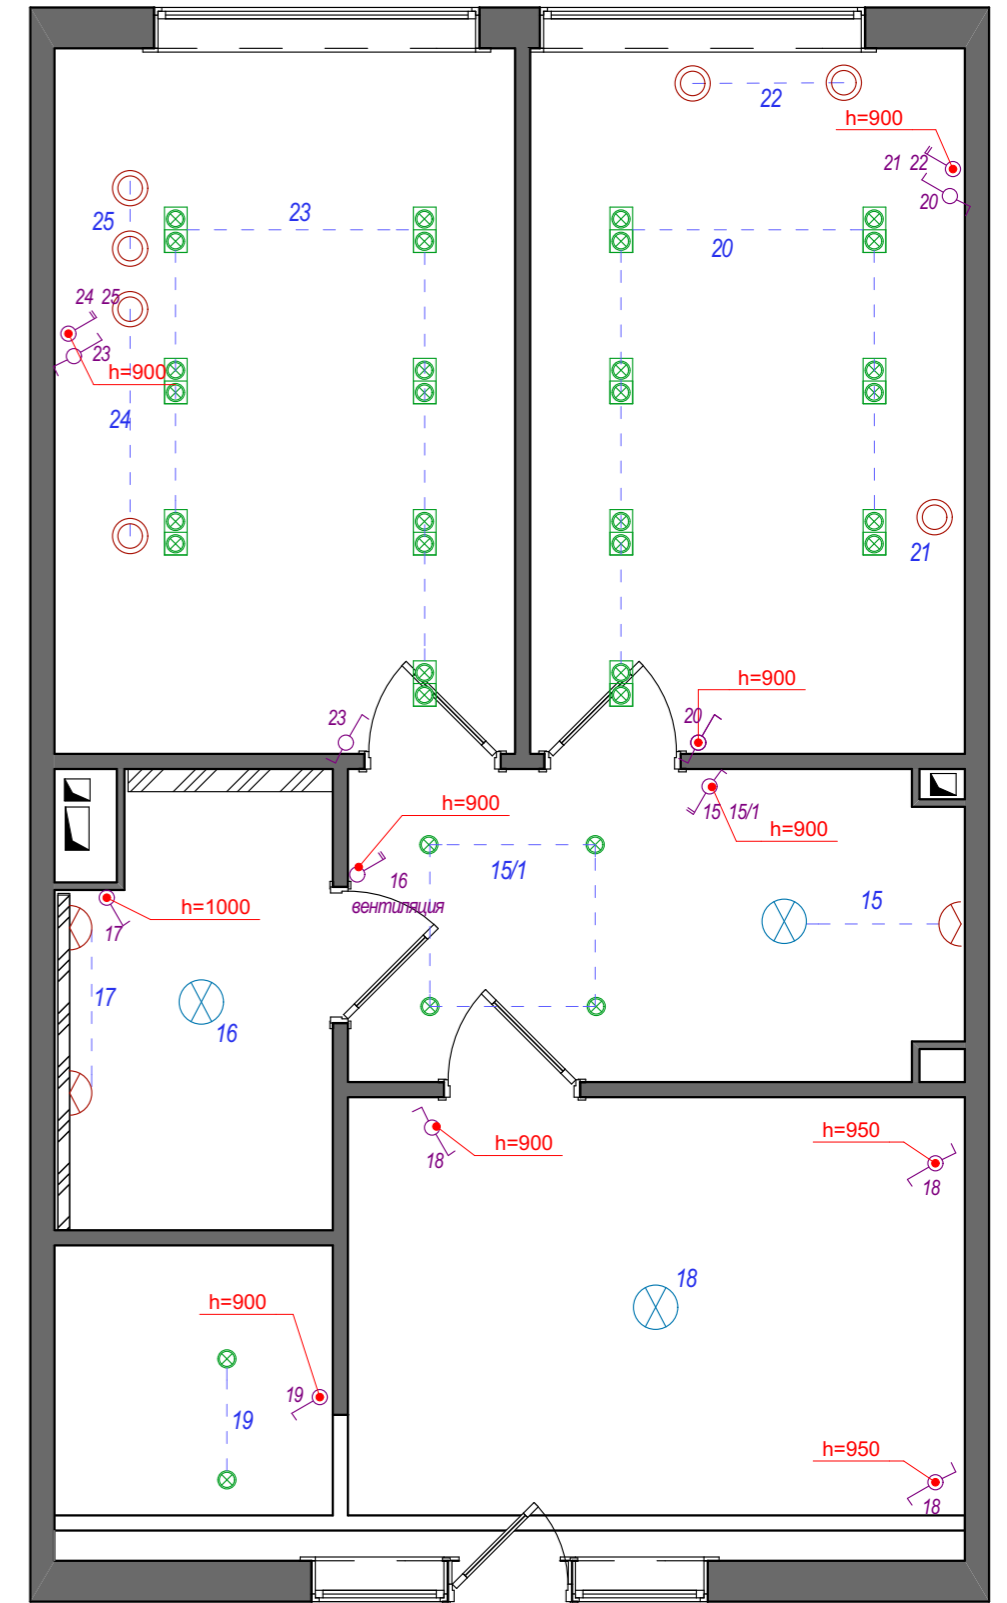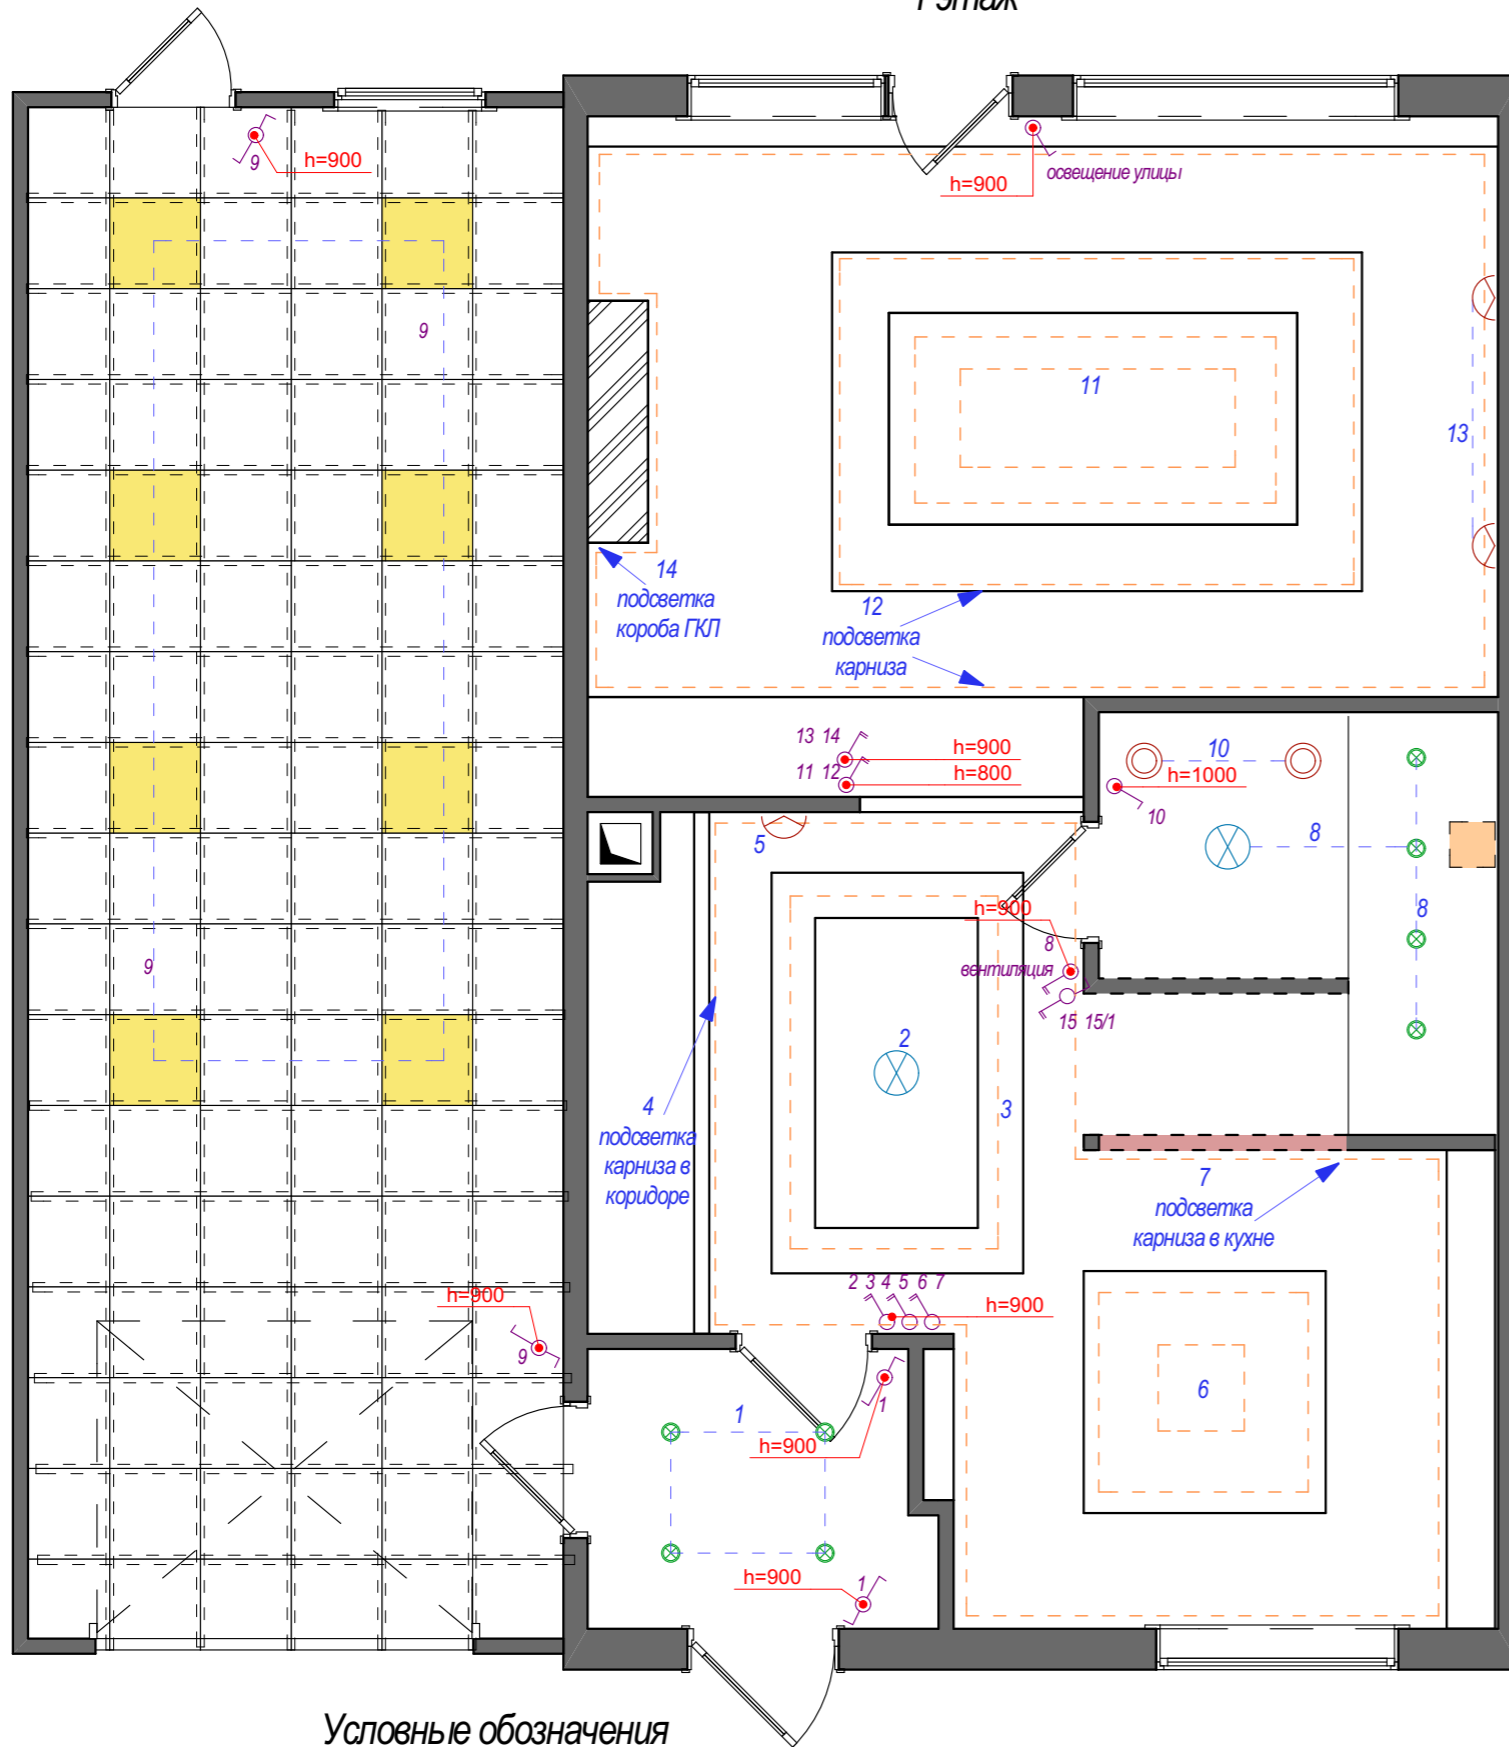


Условные обозначения

Обоз-ние	Наименование
	Одноклавишный выключатель
	Одноклавишный переключатель
	Двухклавишный выключатель
	Двухклавишный переключатель

Дизайнер:					Стадия	Лист	Листов
Заказчик:					Р	34	46
План привязки осветительных приборов к выключателям						<i>malina</i> <small>Студия дизайн интерьера</small>	


1 этаж

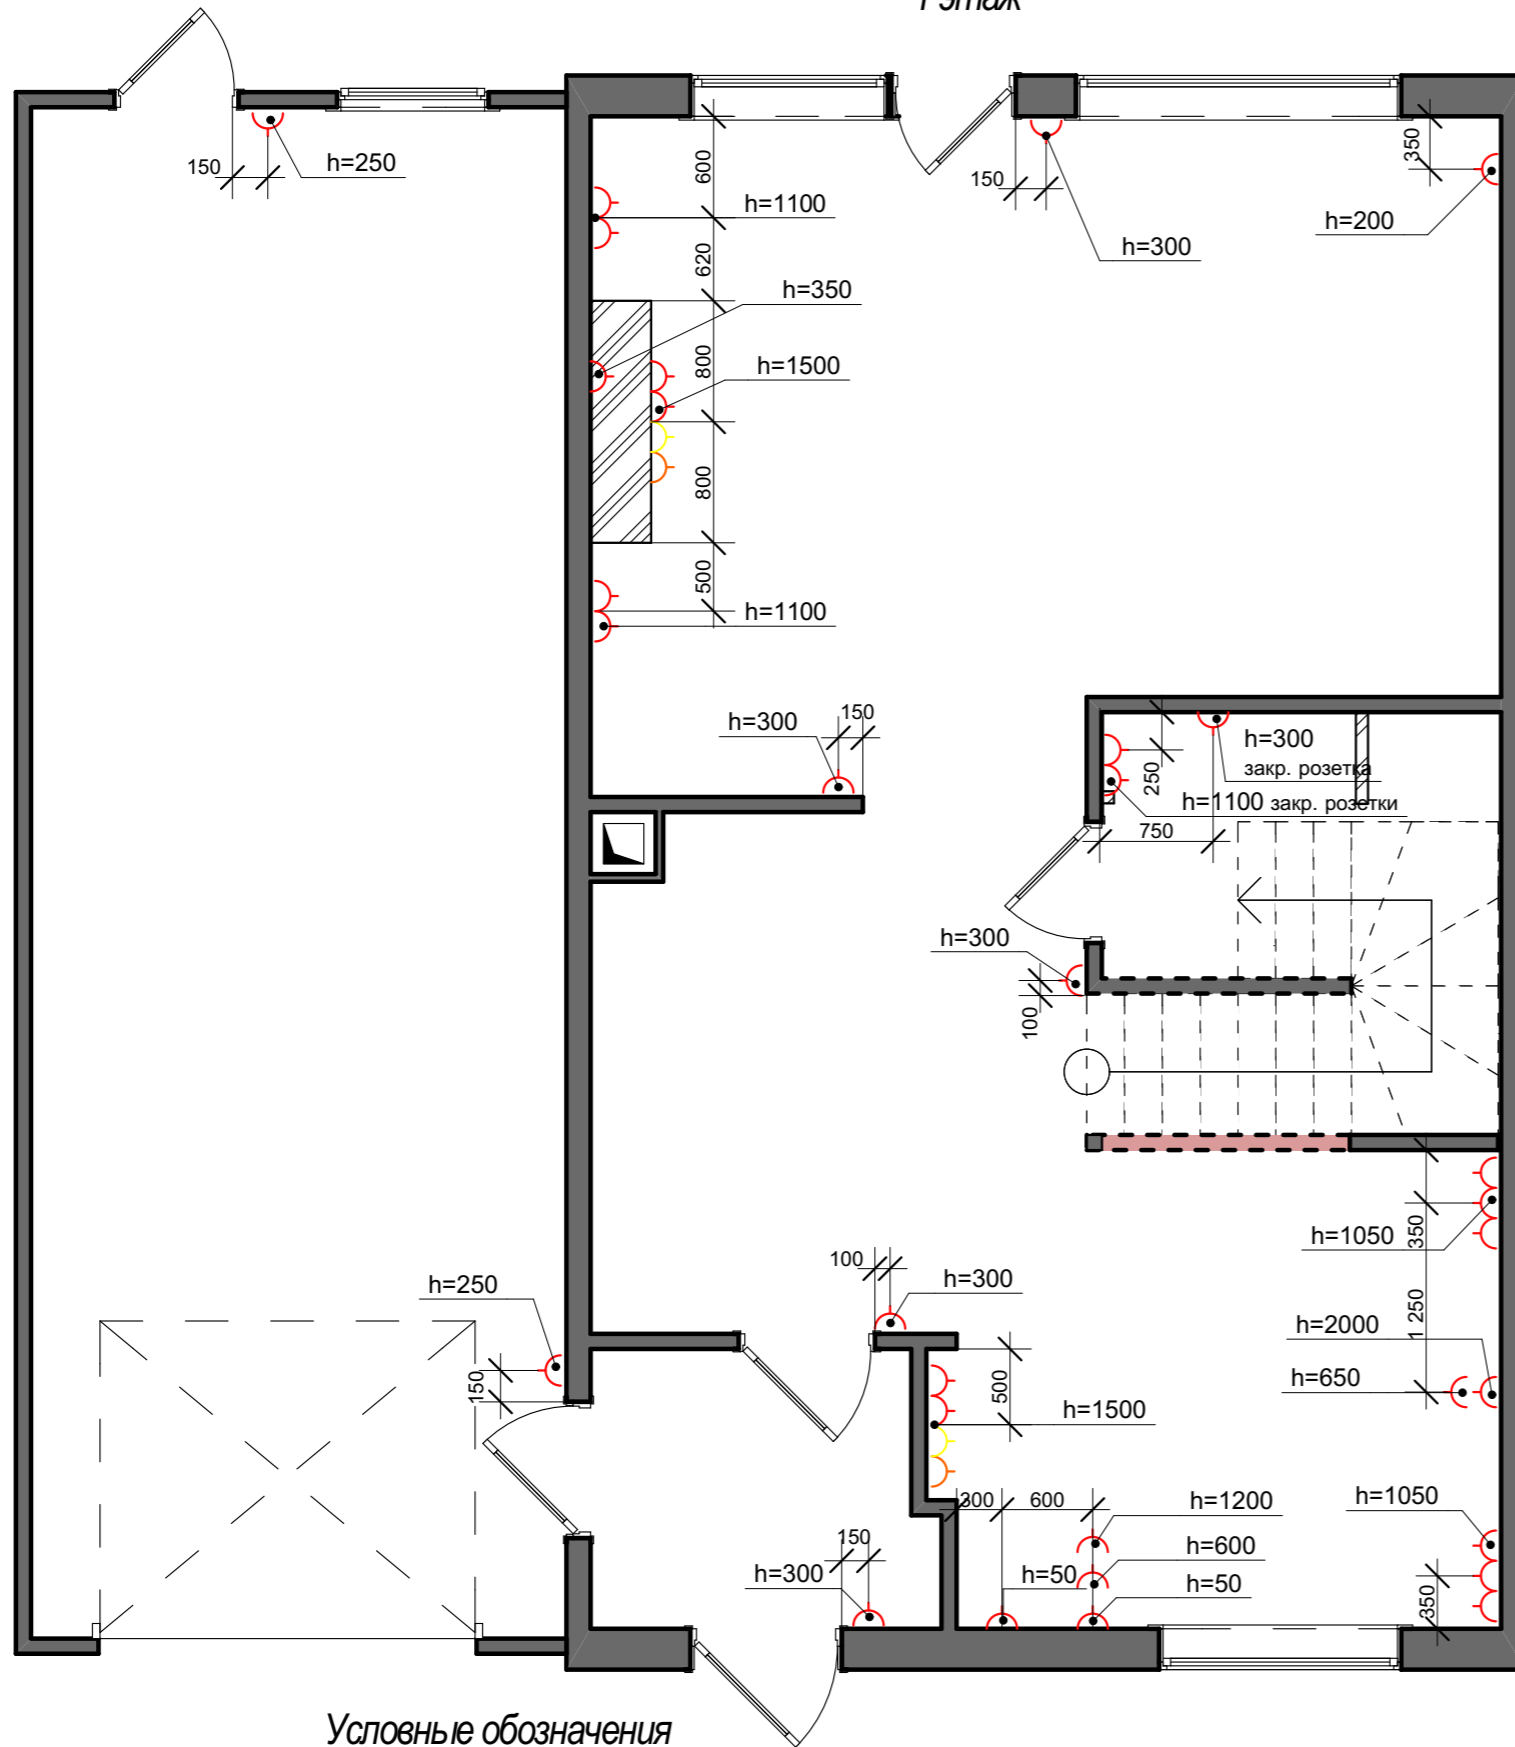

Условные обозначения


Обоз-ние	Наименование
	Розетка 220V
	TV розетка
	Интернет розетка
	Электровывод

2 этаж

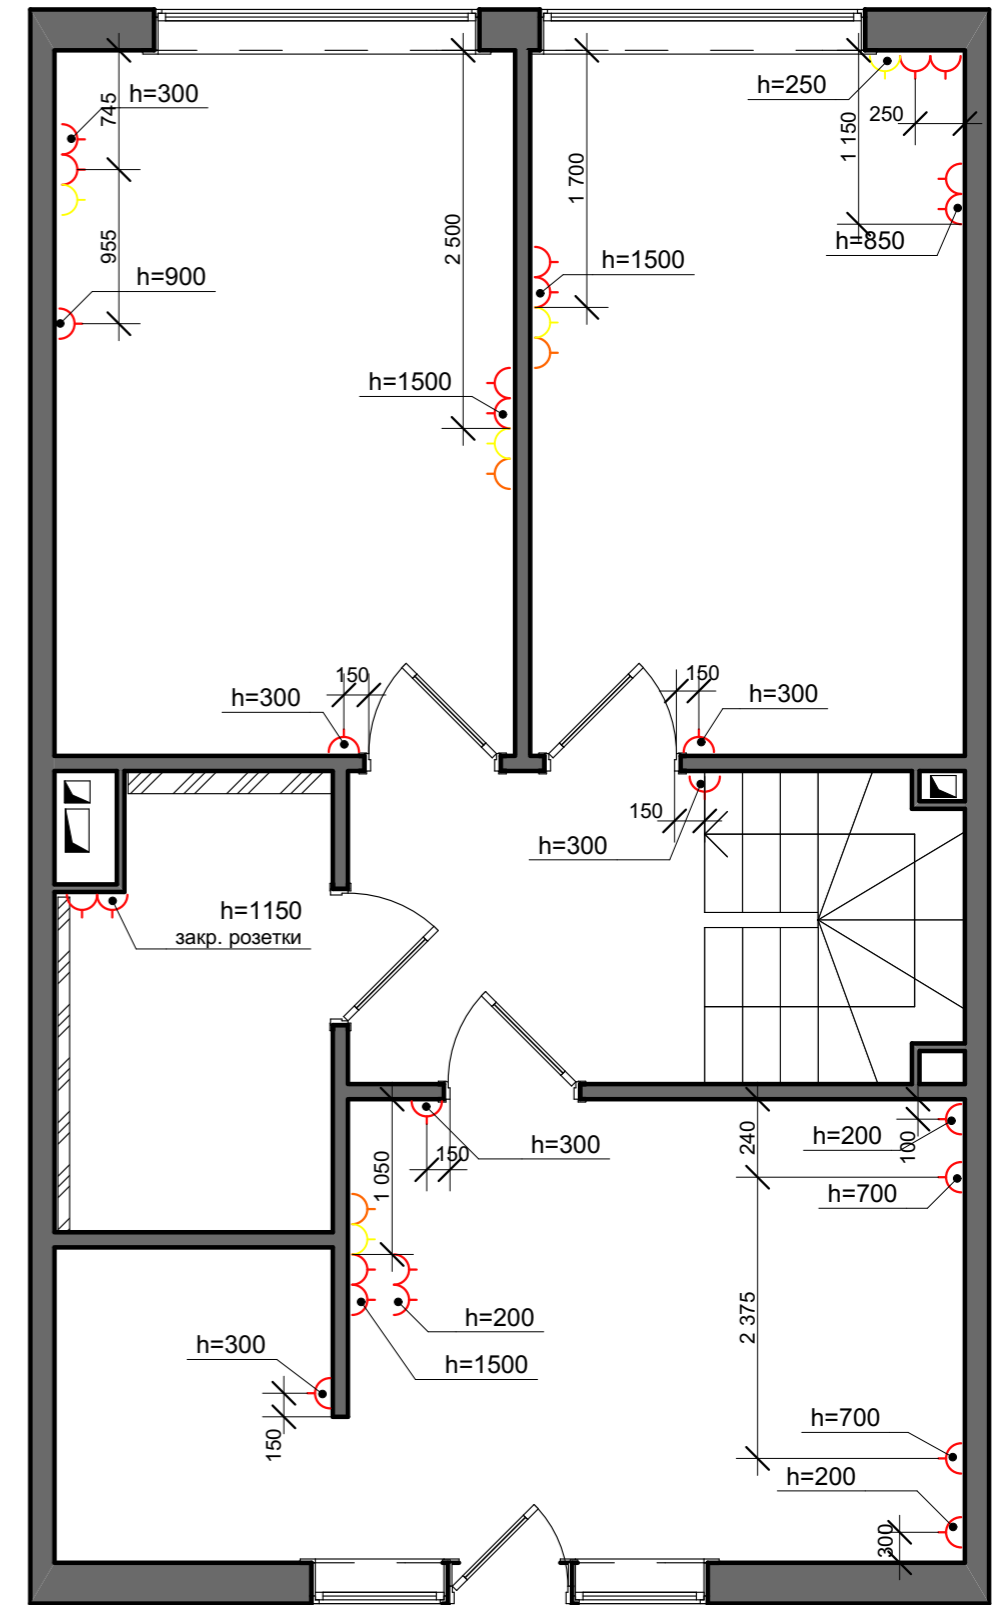


Дизайнер:					Стадия	Лист	Листов
Заказчик:					Р	35	46
План расположения розеток							


1

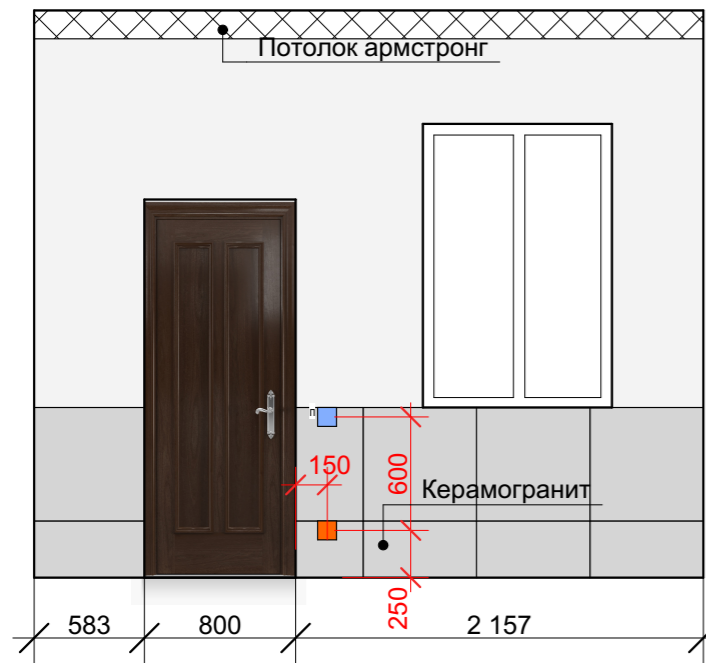



2

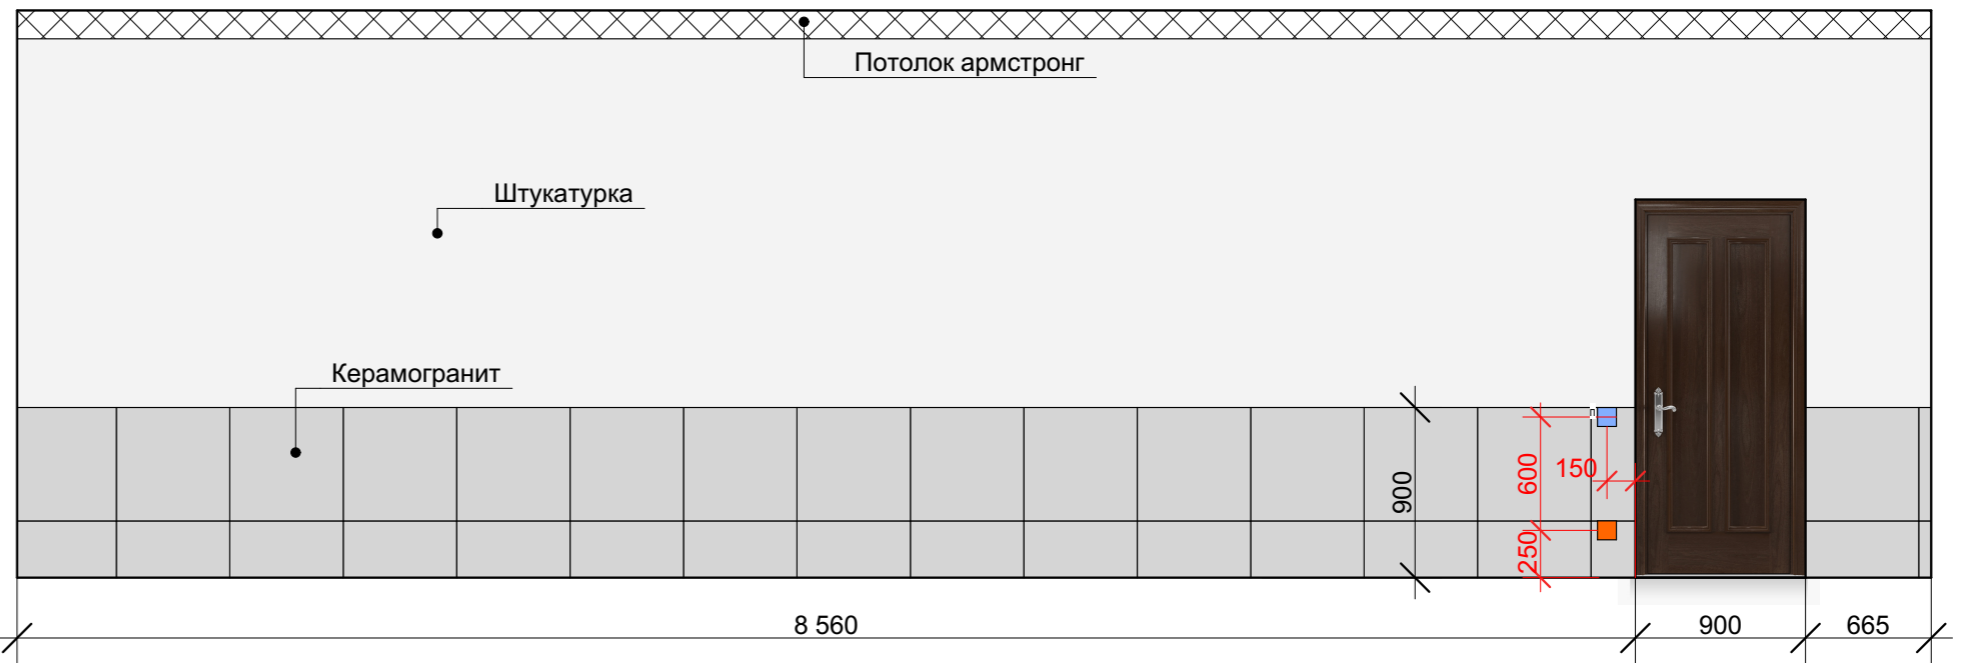


3

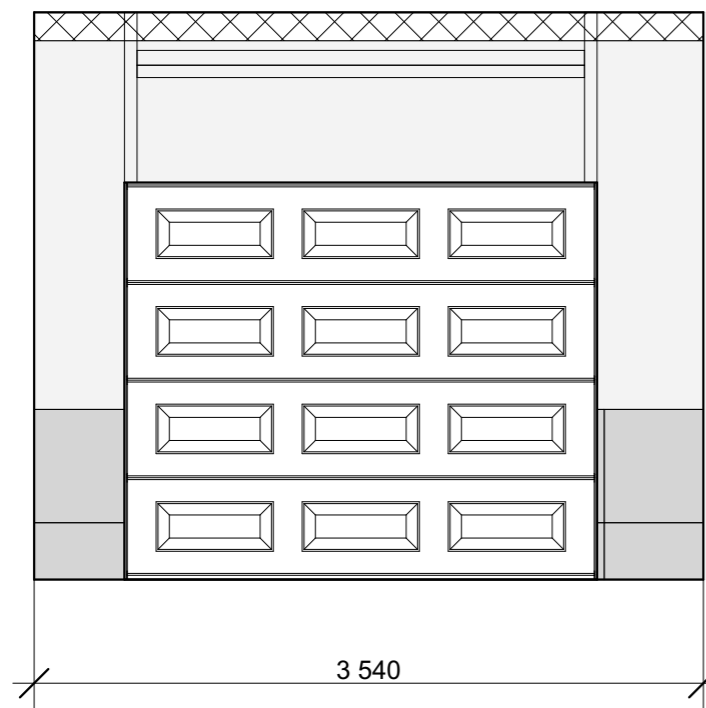



4

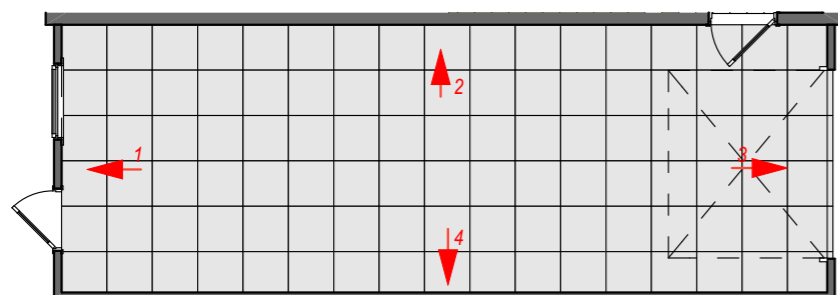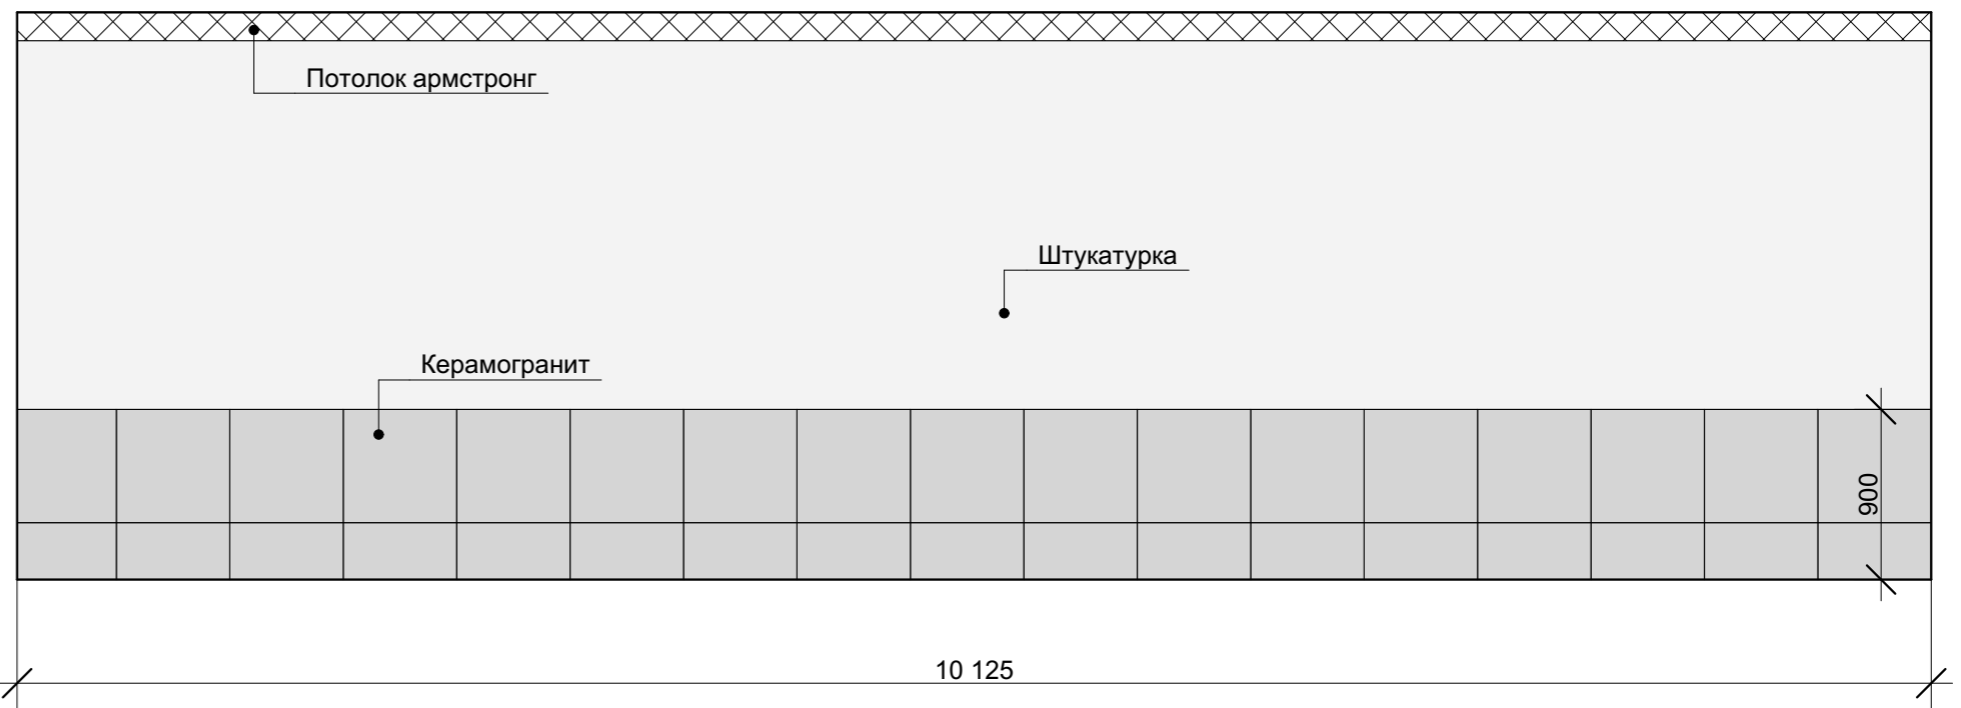




Дизайнер:					Стадия	Лист	Листов
Заказчик:					Р	36	46
Развертка стен гаража							

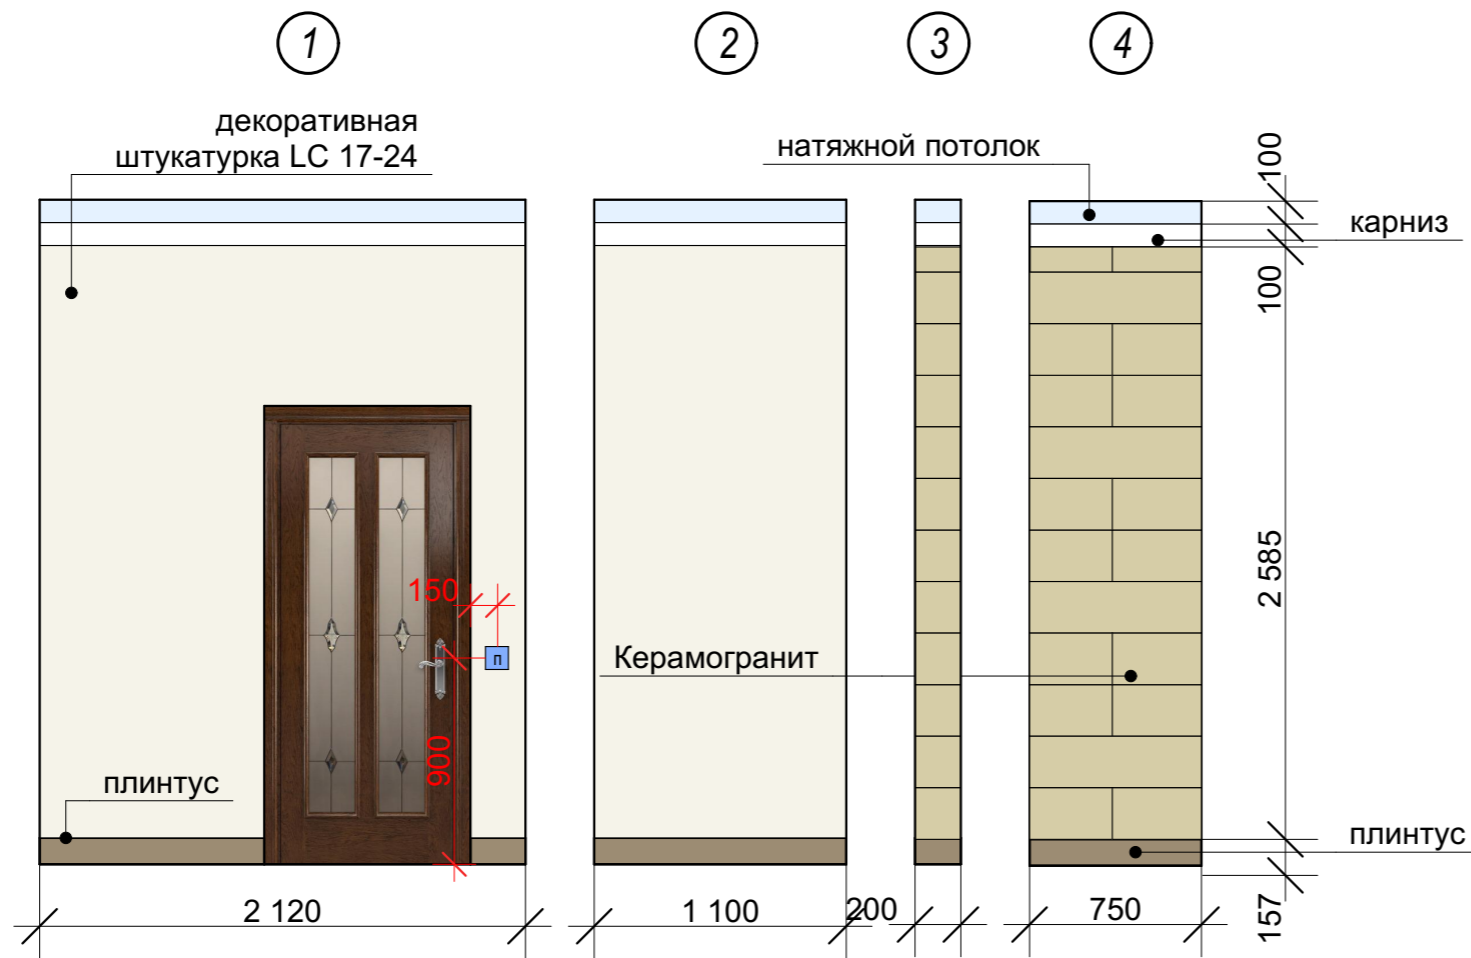

					Стадия	Лист	Листов
					Р	37	46
Дизайнер:					Развертка стен тамбура		
Заказчик:							


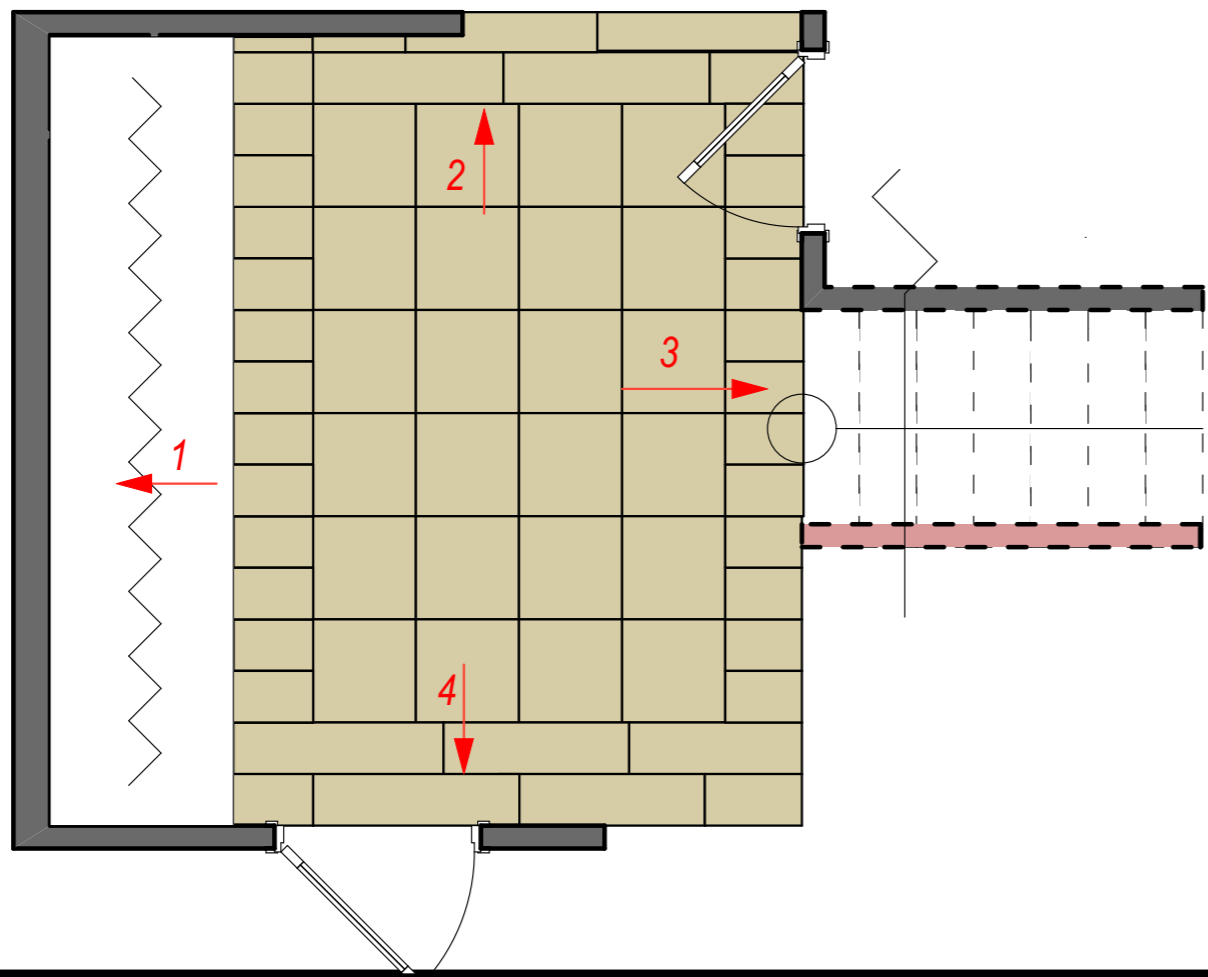
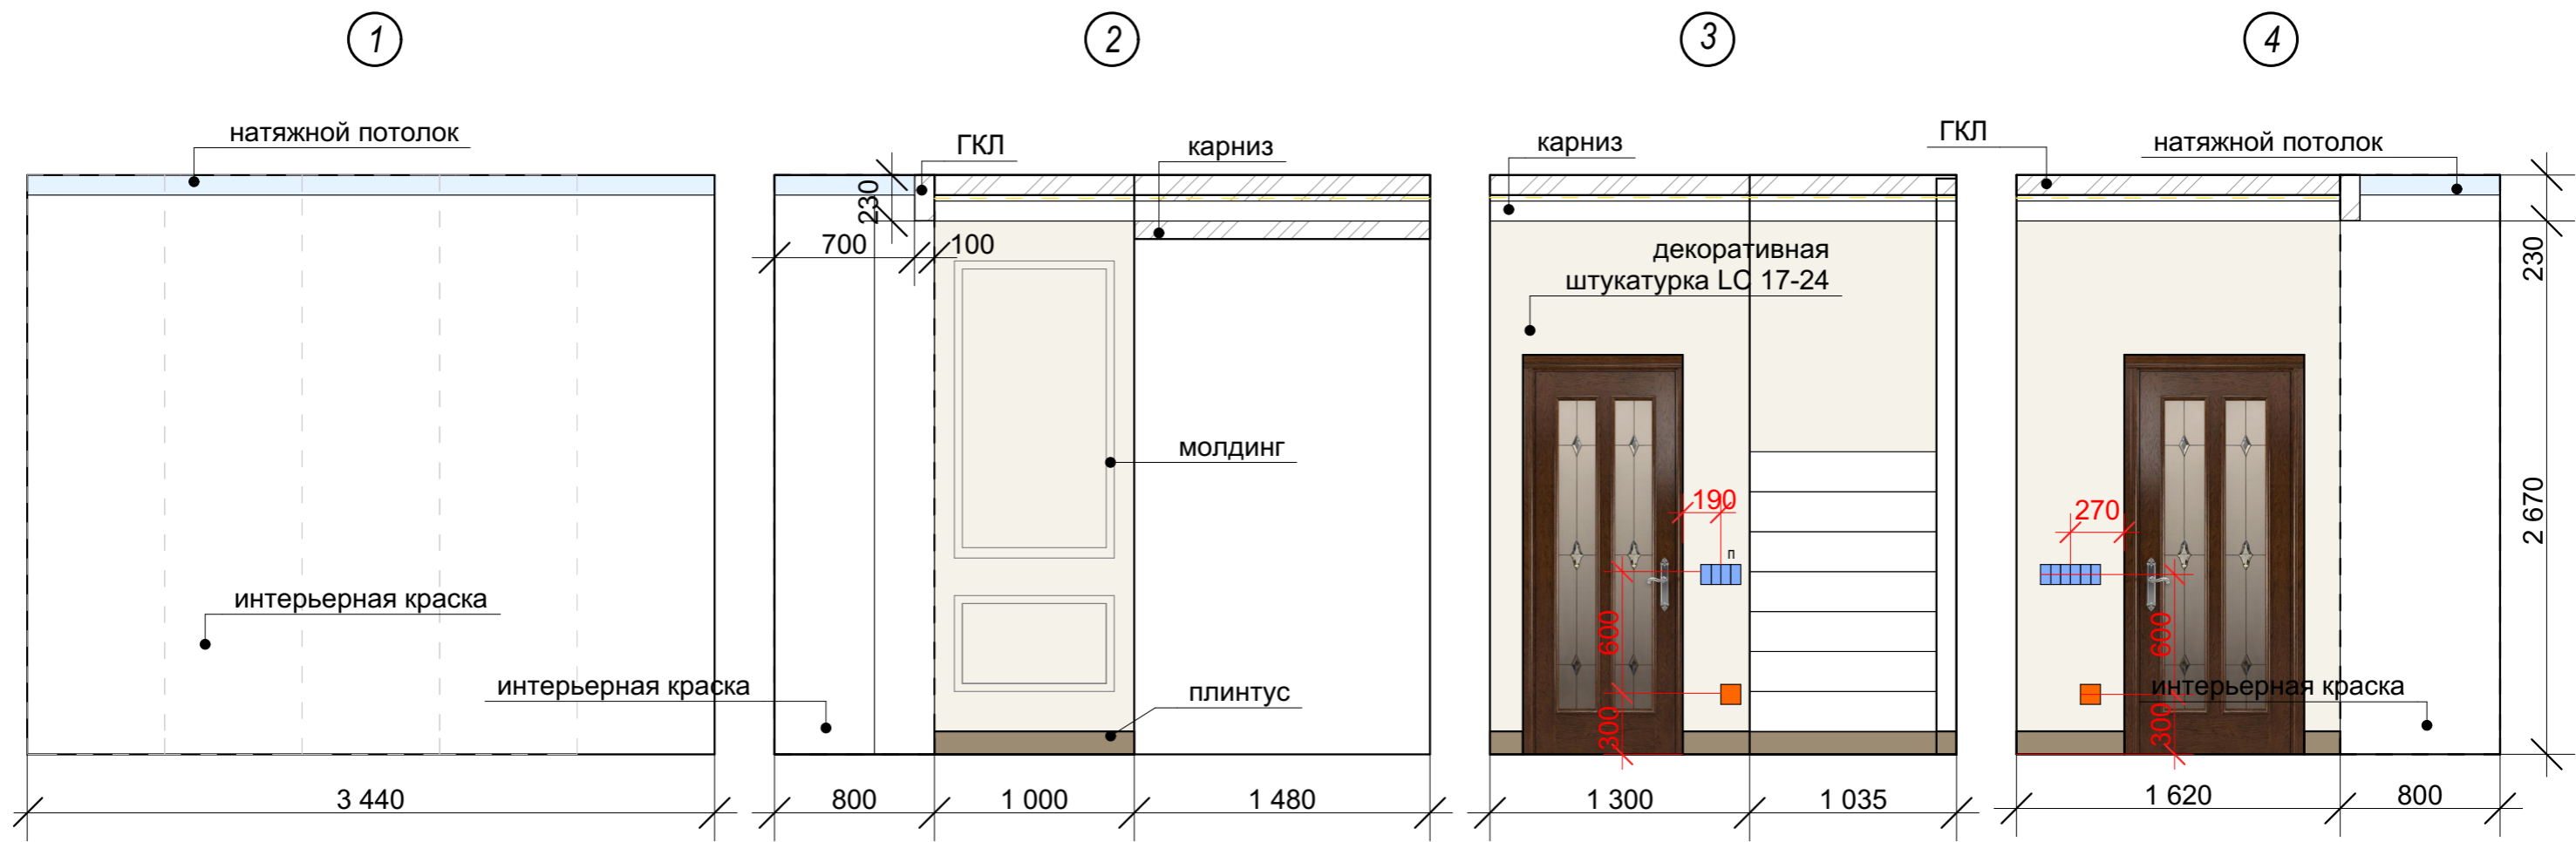


Дизайнер:						Стадия	Лист	Листов
Заказчик:						Р	38	46
Развертка стен прихожей								

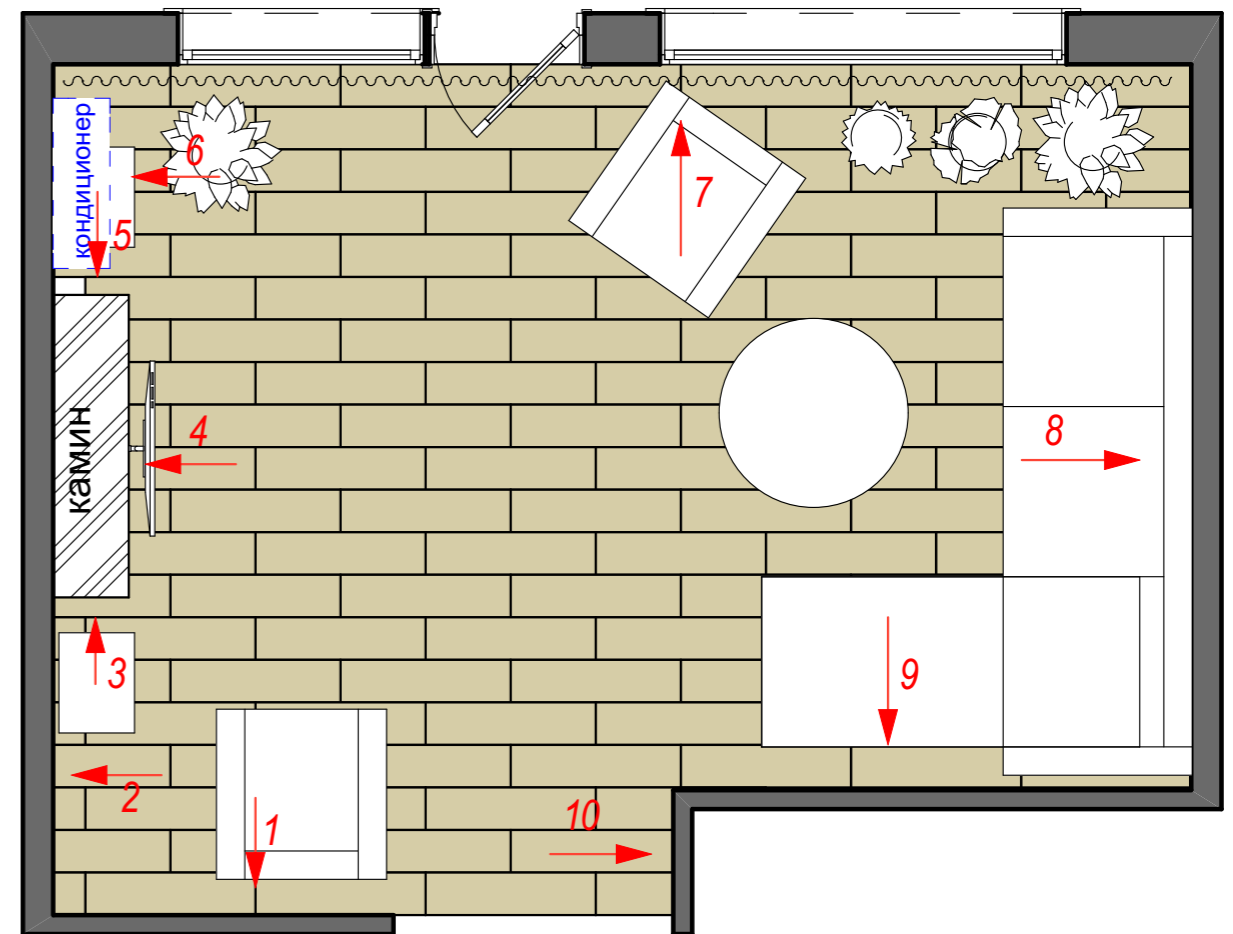
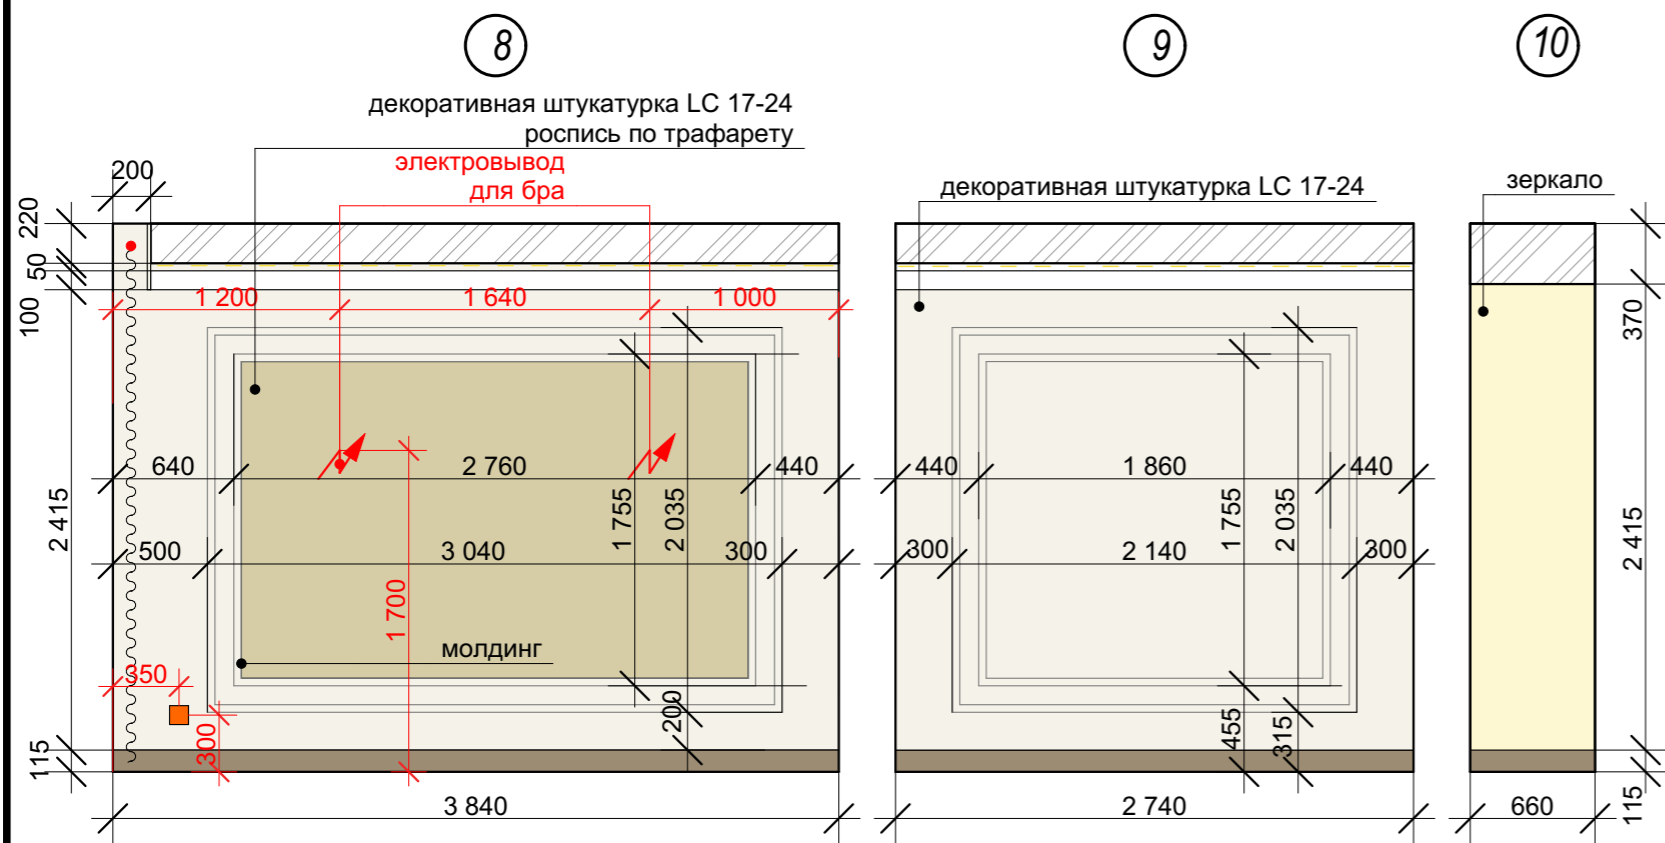
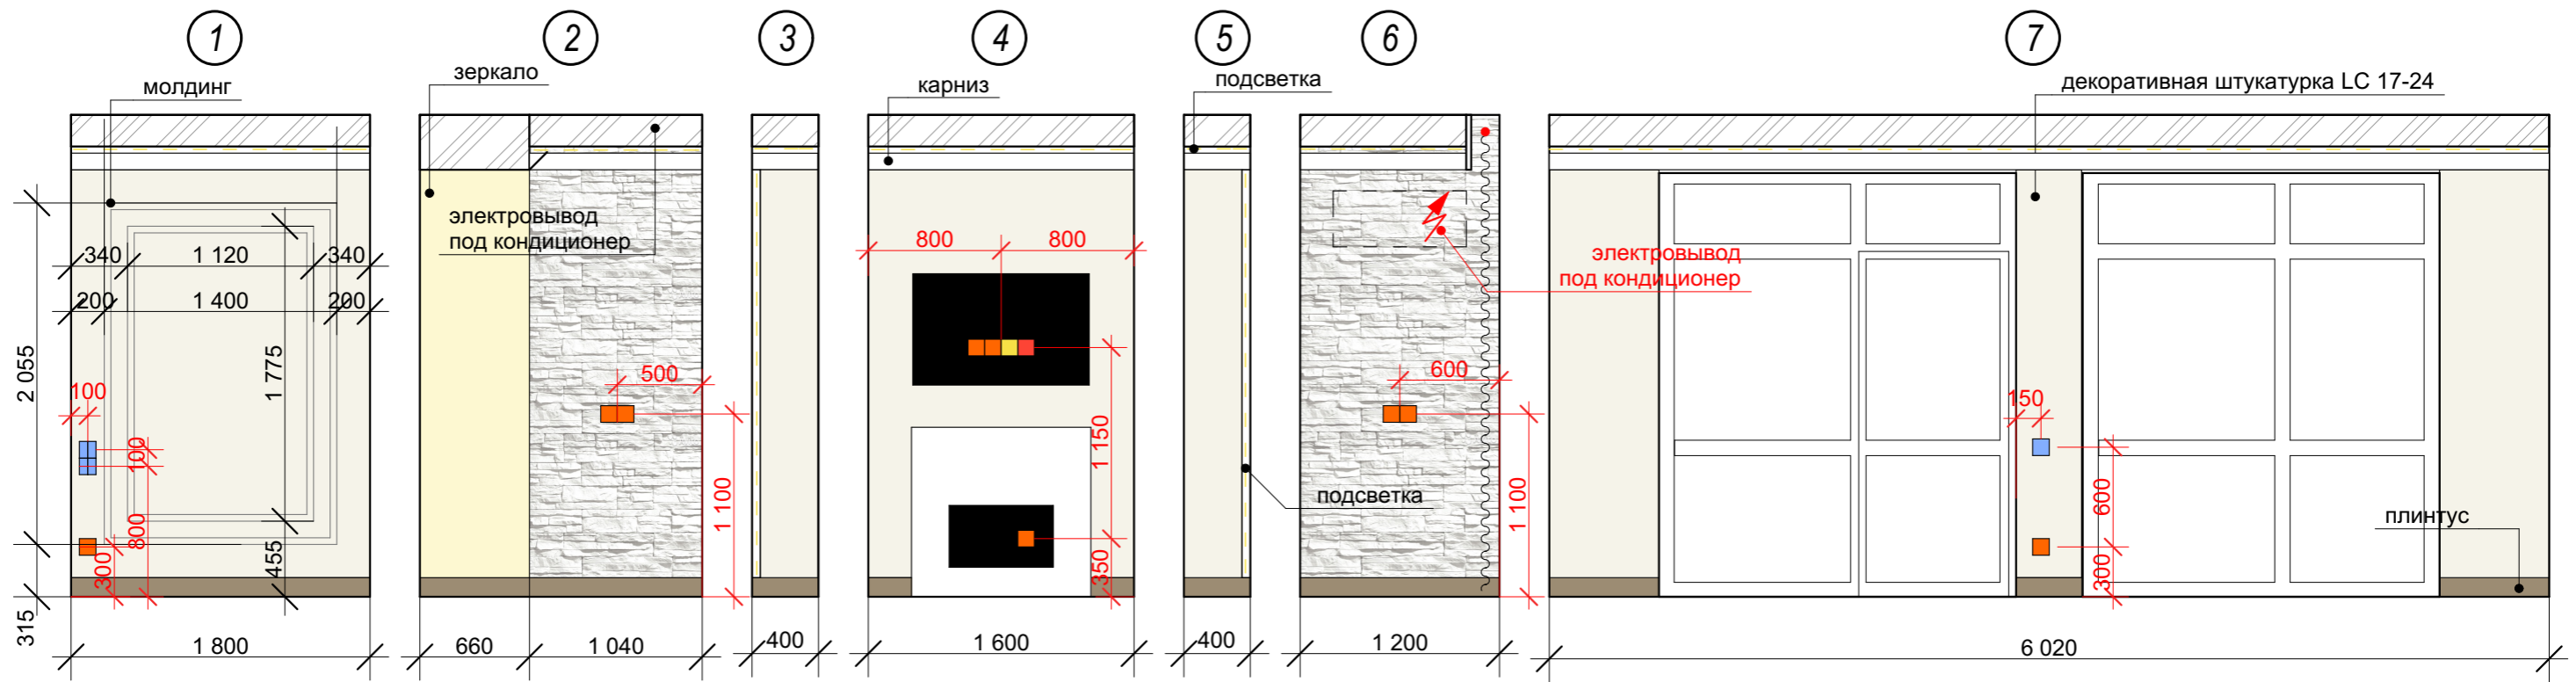


Дизайнер:				Стадия	Лист	Листов
Заказчик:				Р	39	46
Развертка стен гостиной						





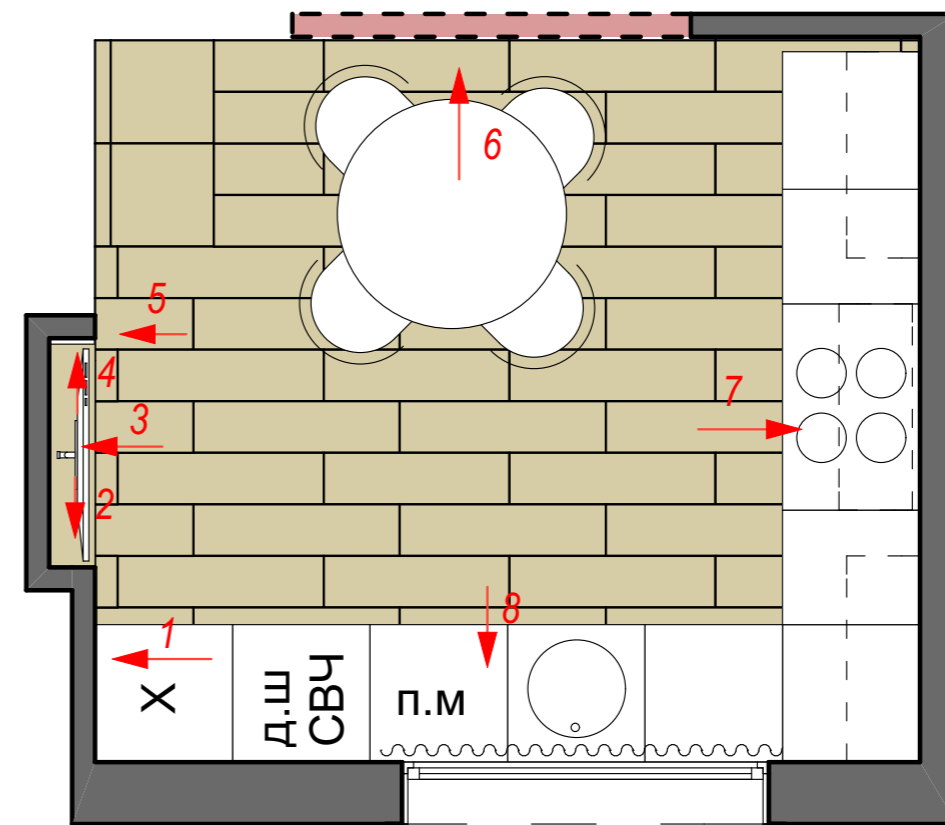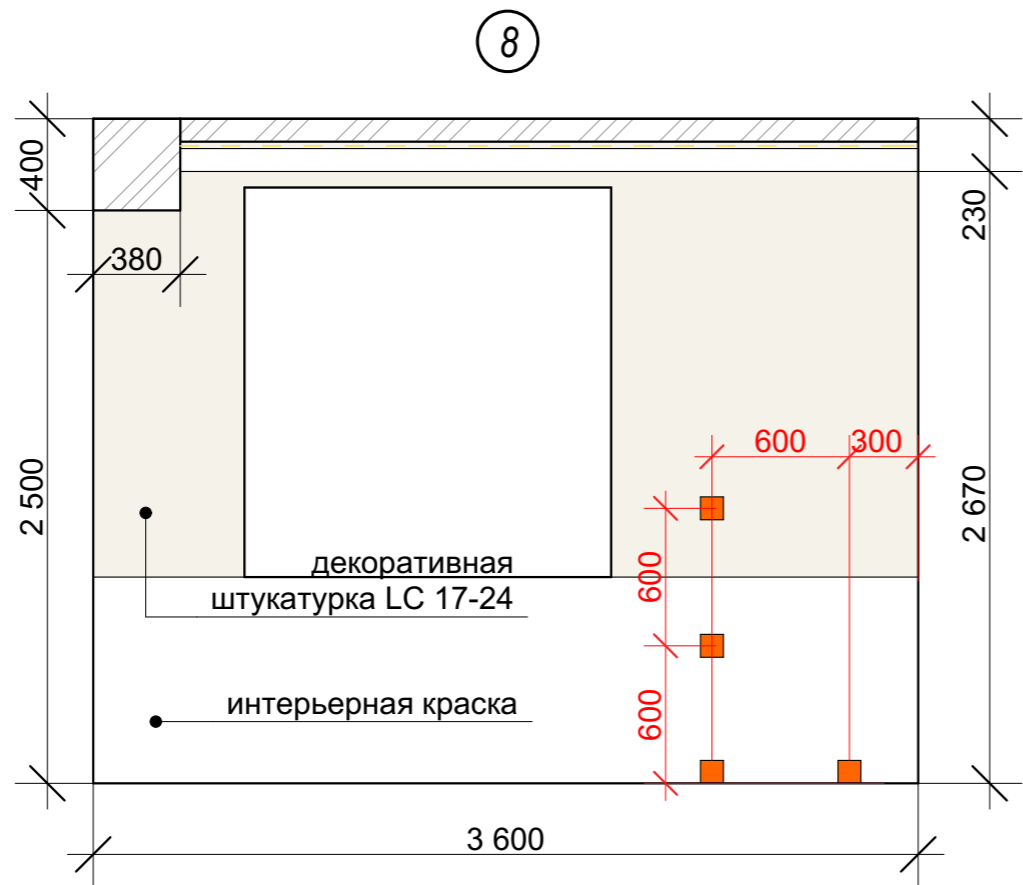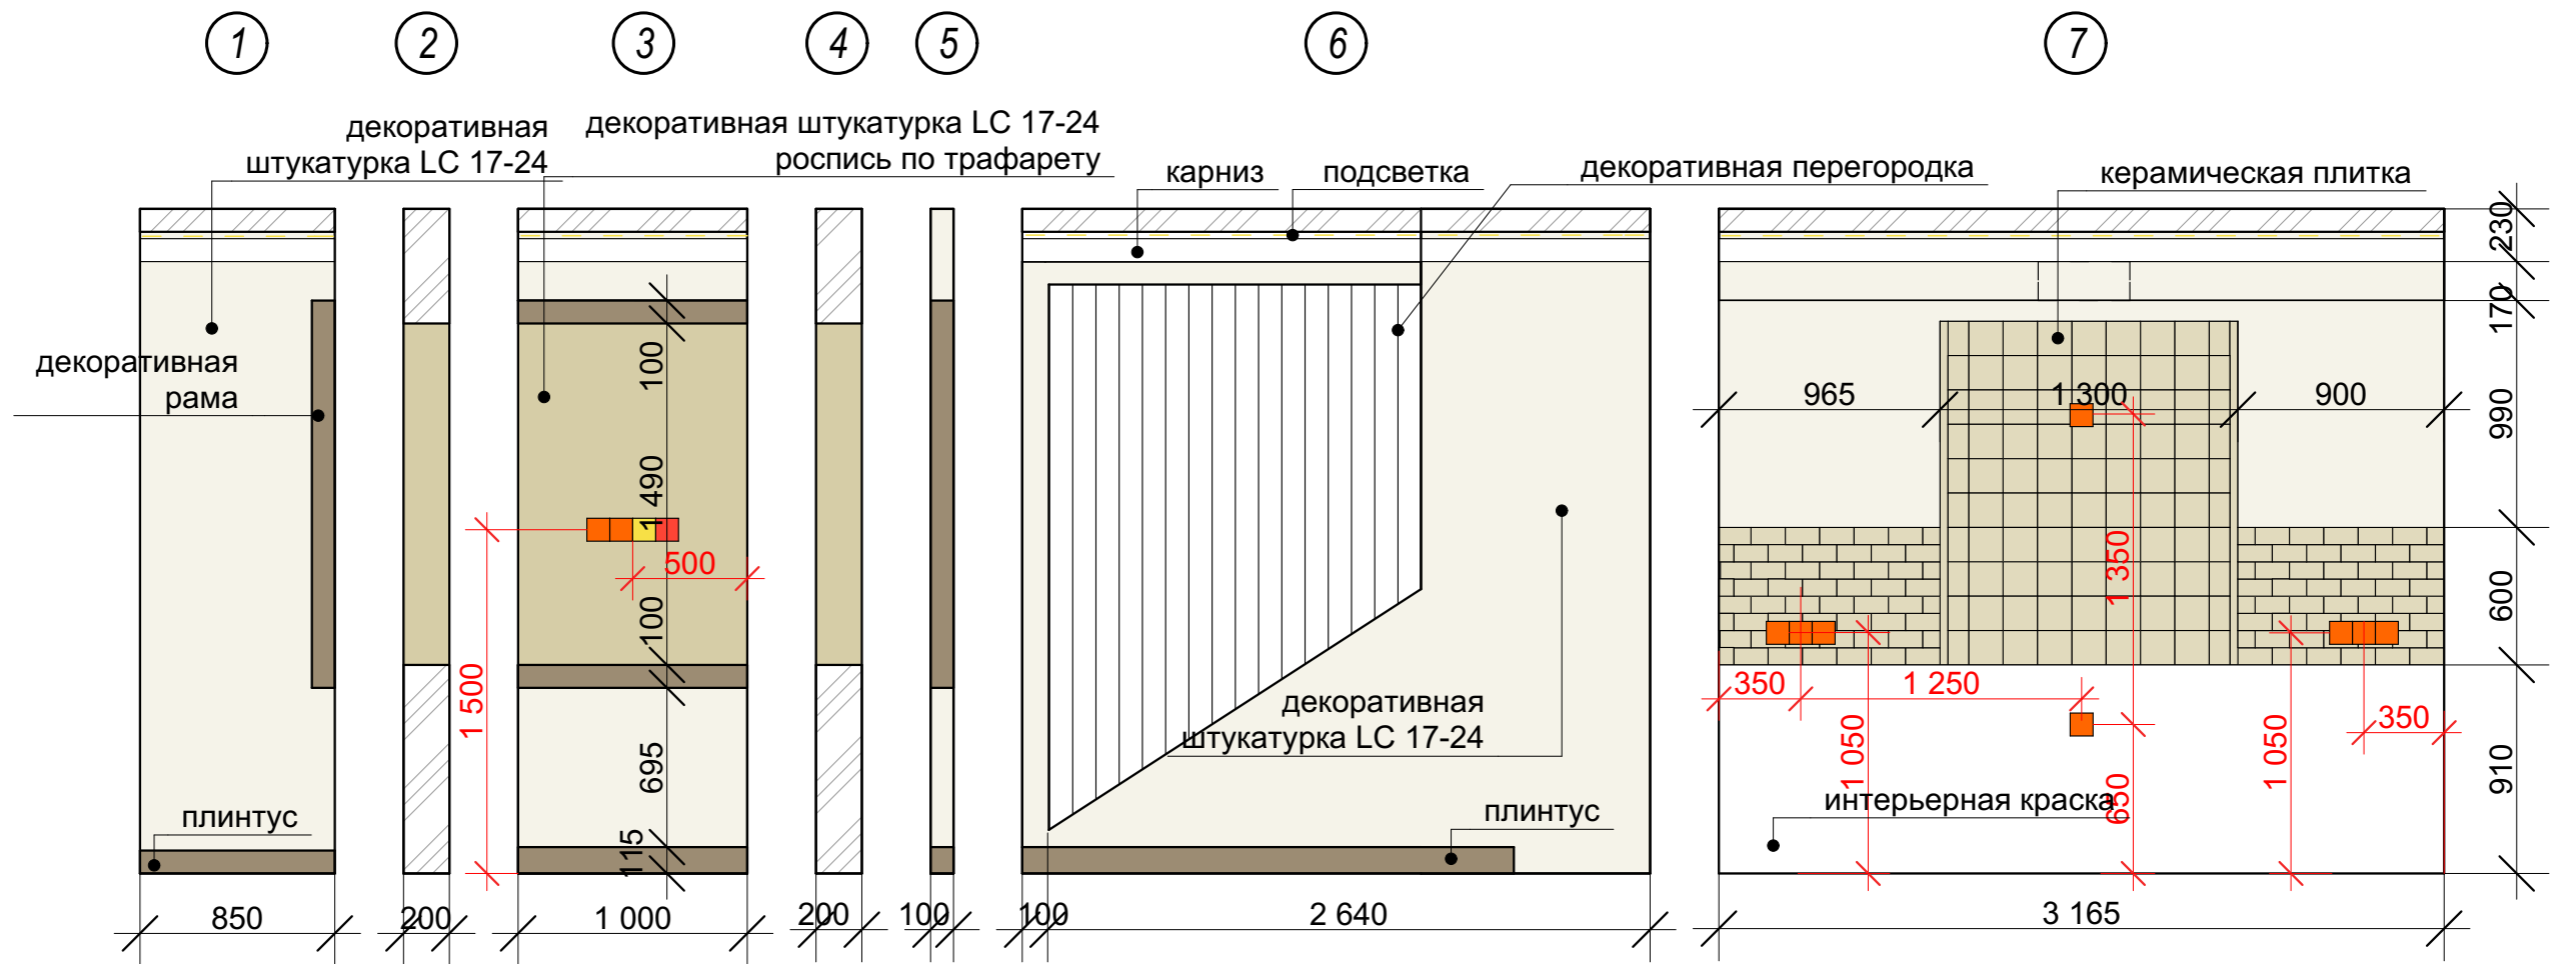


Дизайнер:					Стадия	Лист	Листов
Заказчик:					Р	40	46
Развертка стен кухни							

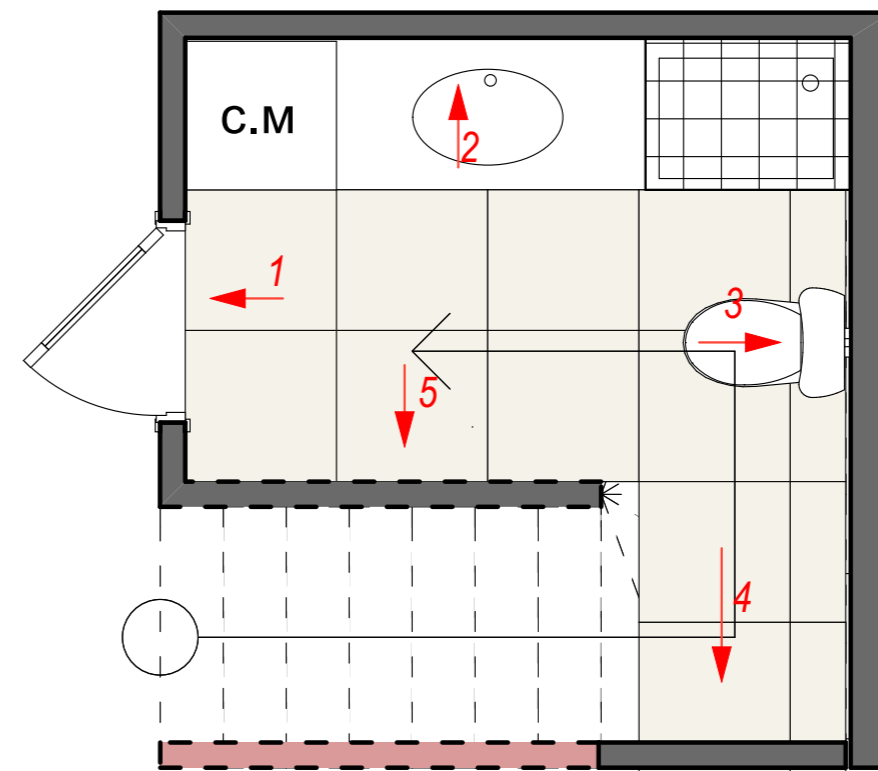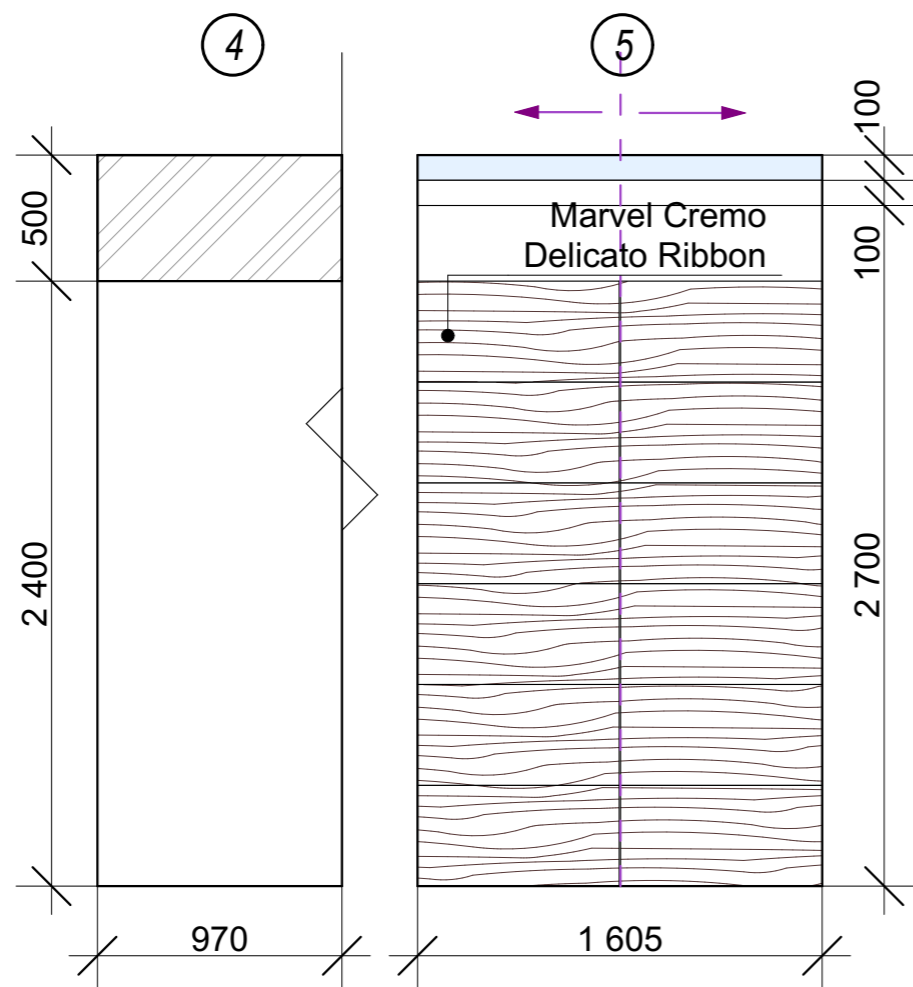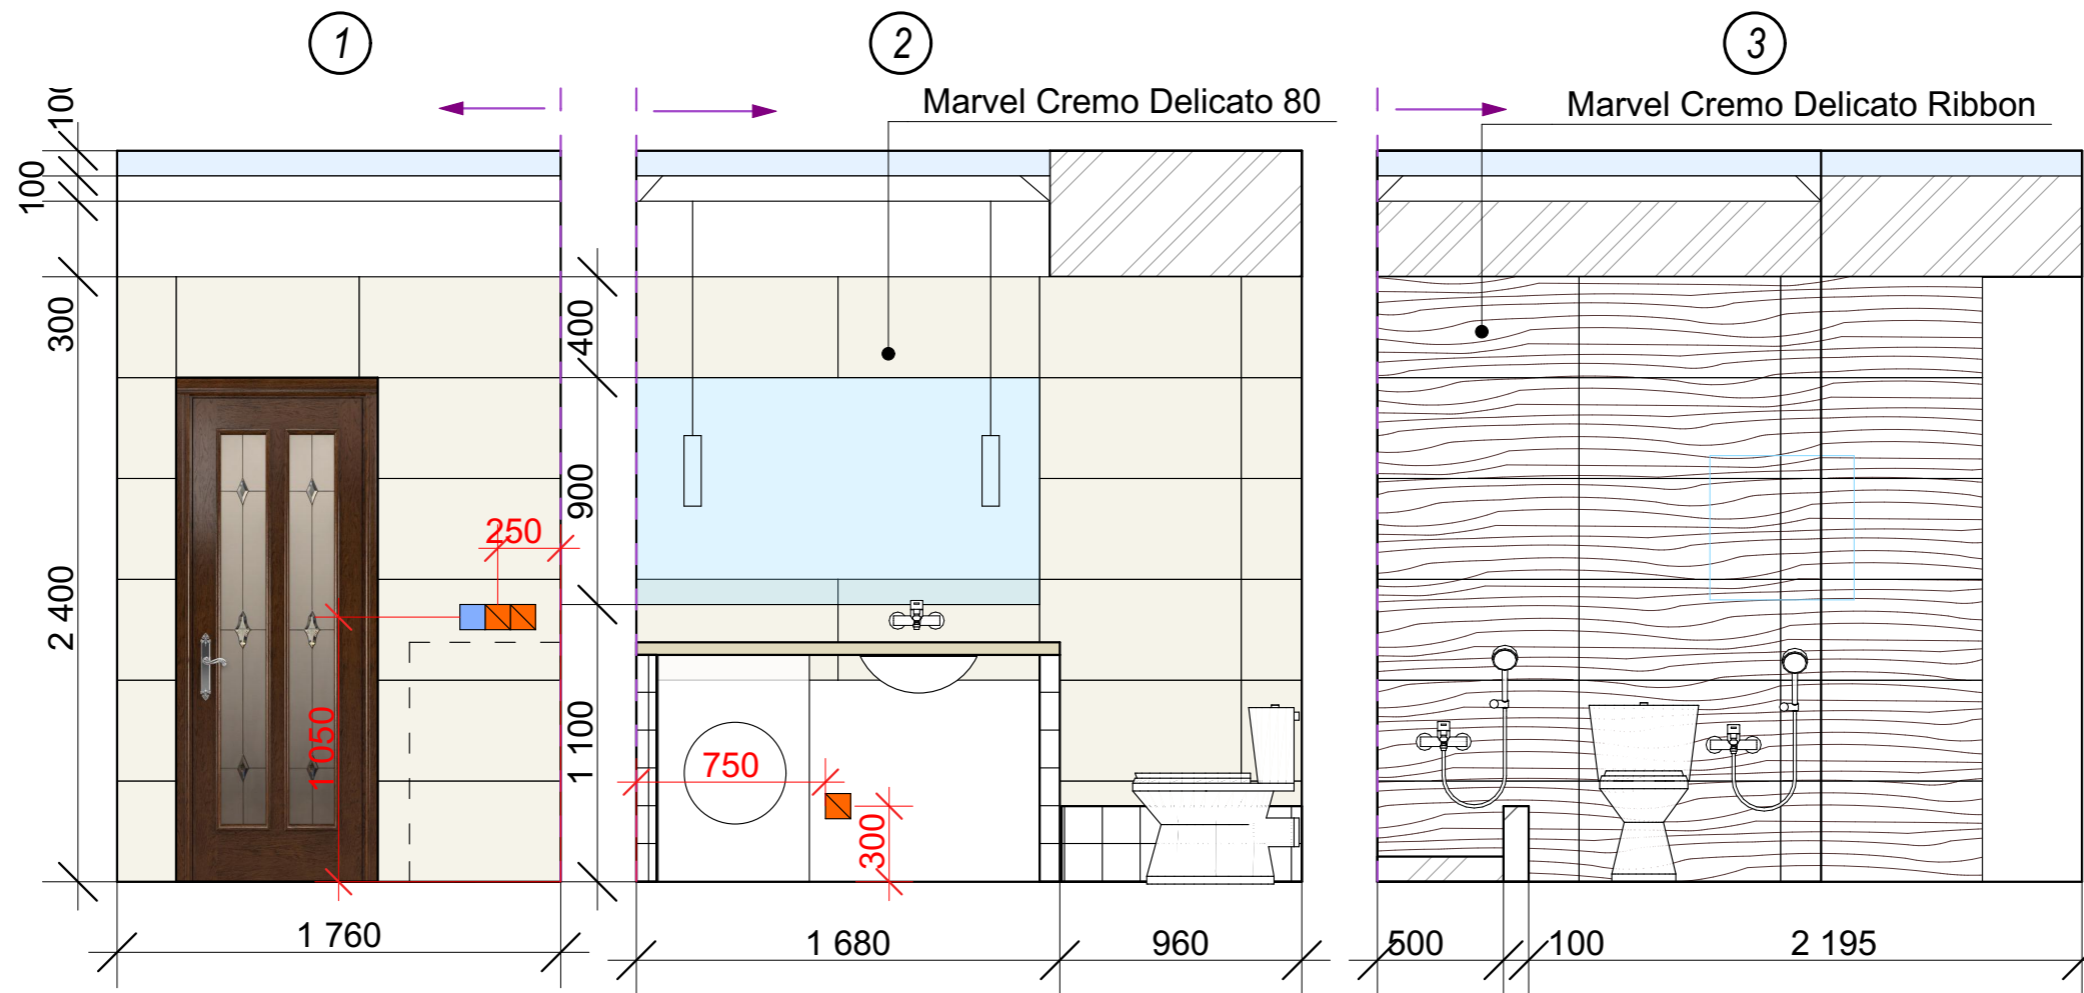



Дизайнер:					Стадия	Лист	Листов
Заказчик:					Р	41	46
Развертка стен гостевого санузла							

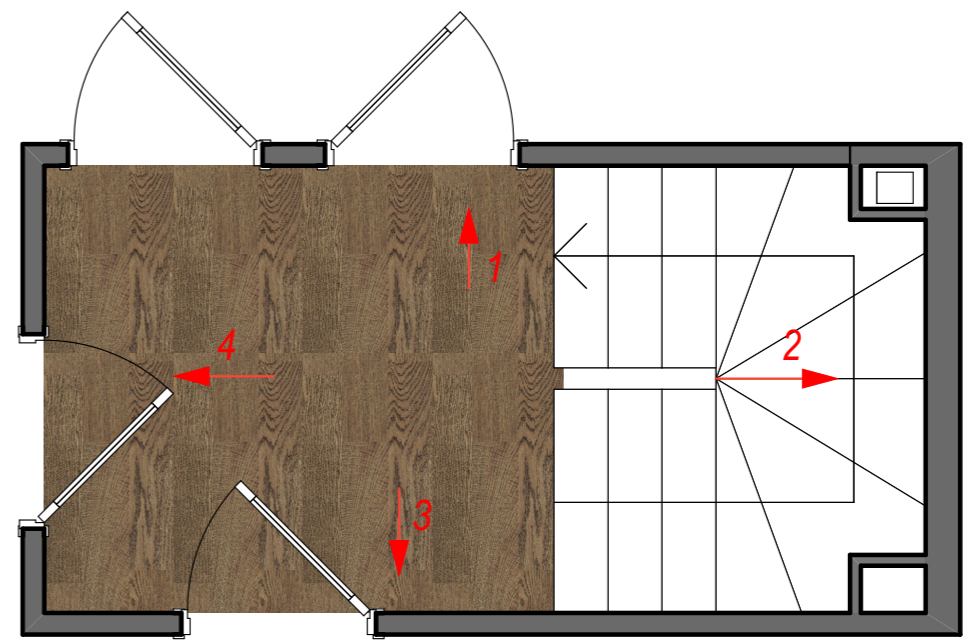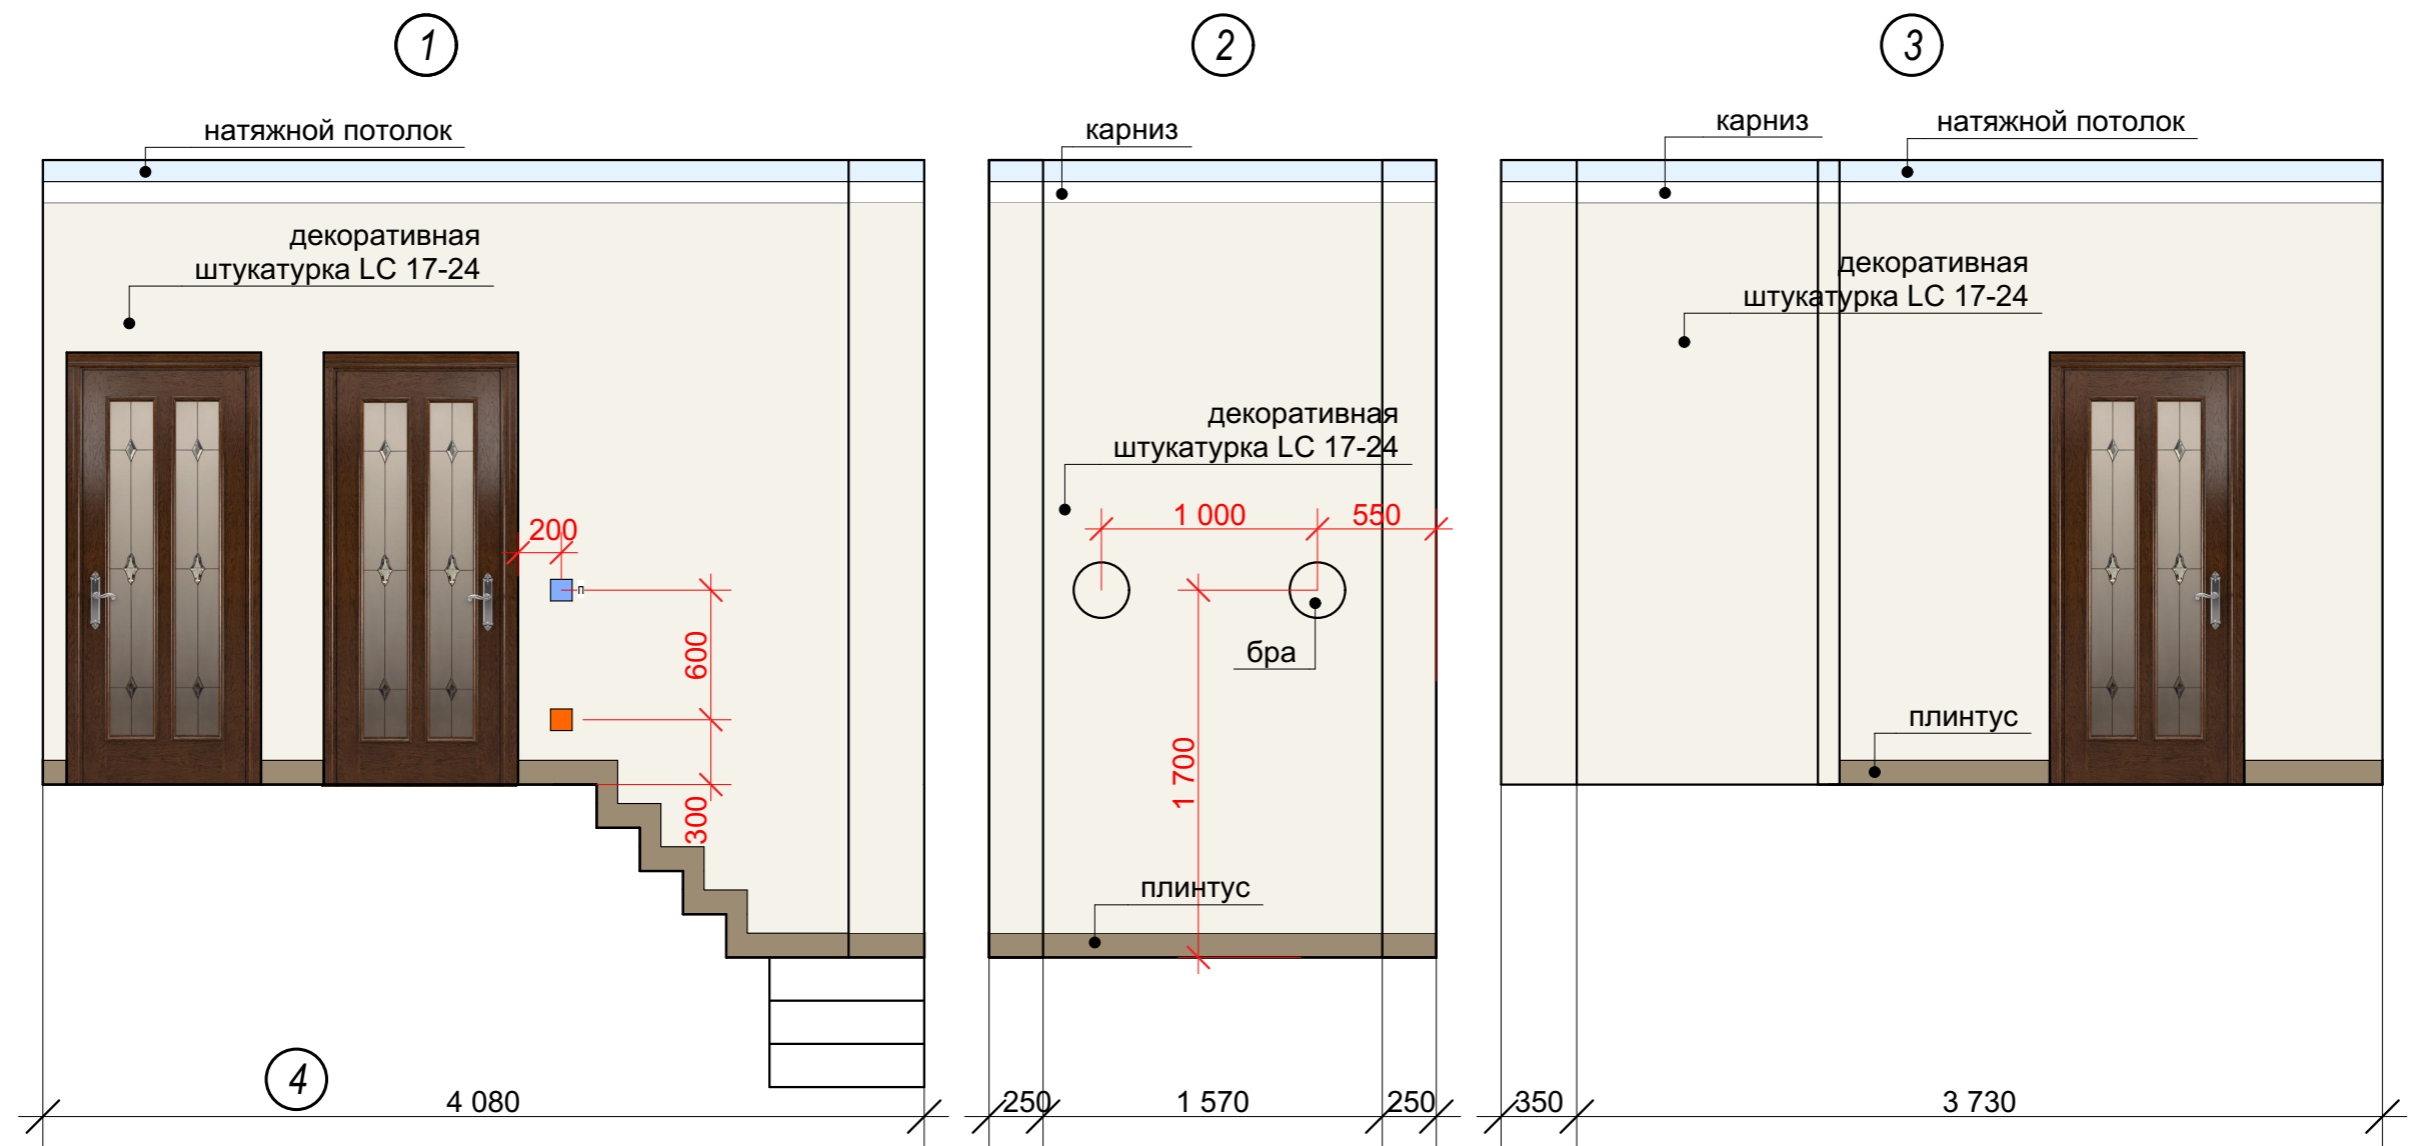




Дизайнер:					Стадия	Лист	Листов
Заказчик:					Р	42	46
Развертка стен лестничного марша							

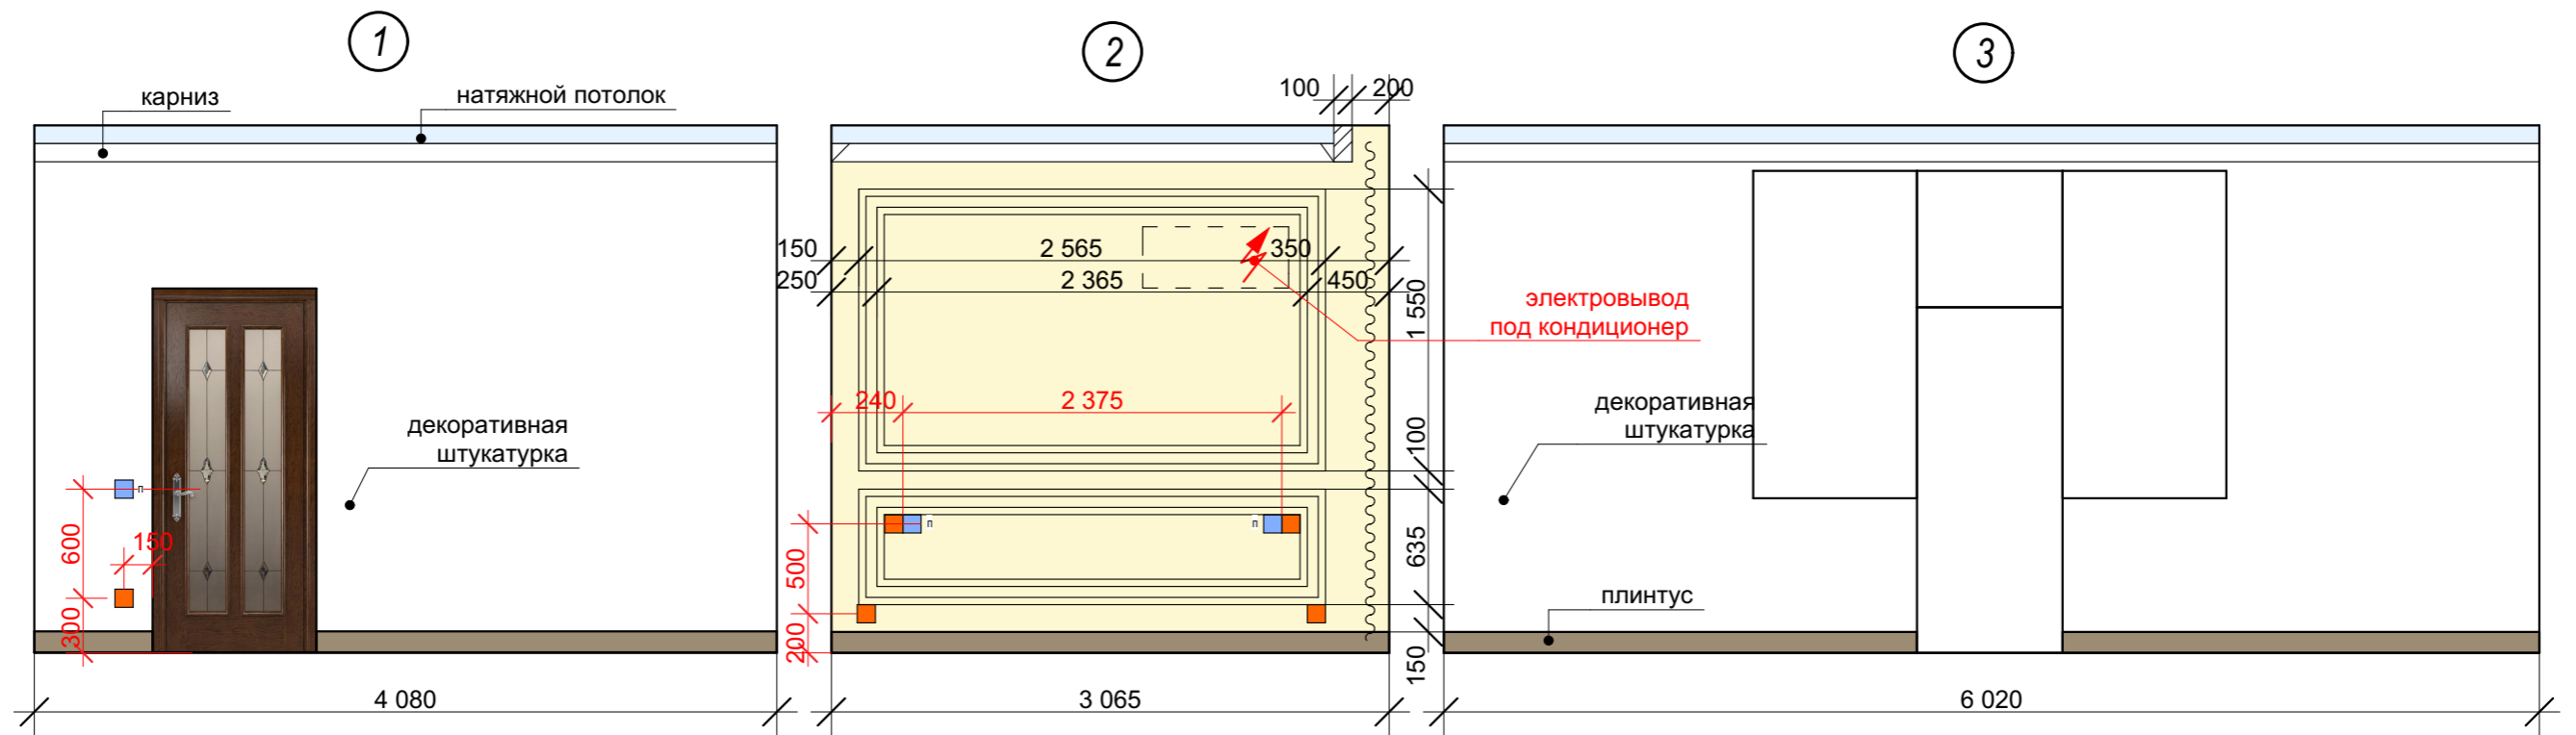




Гардероб

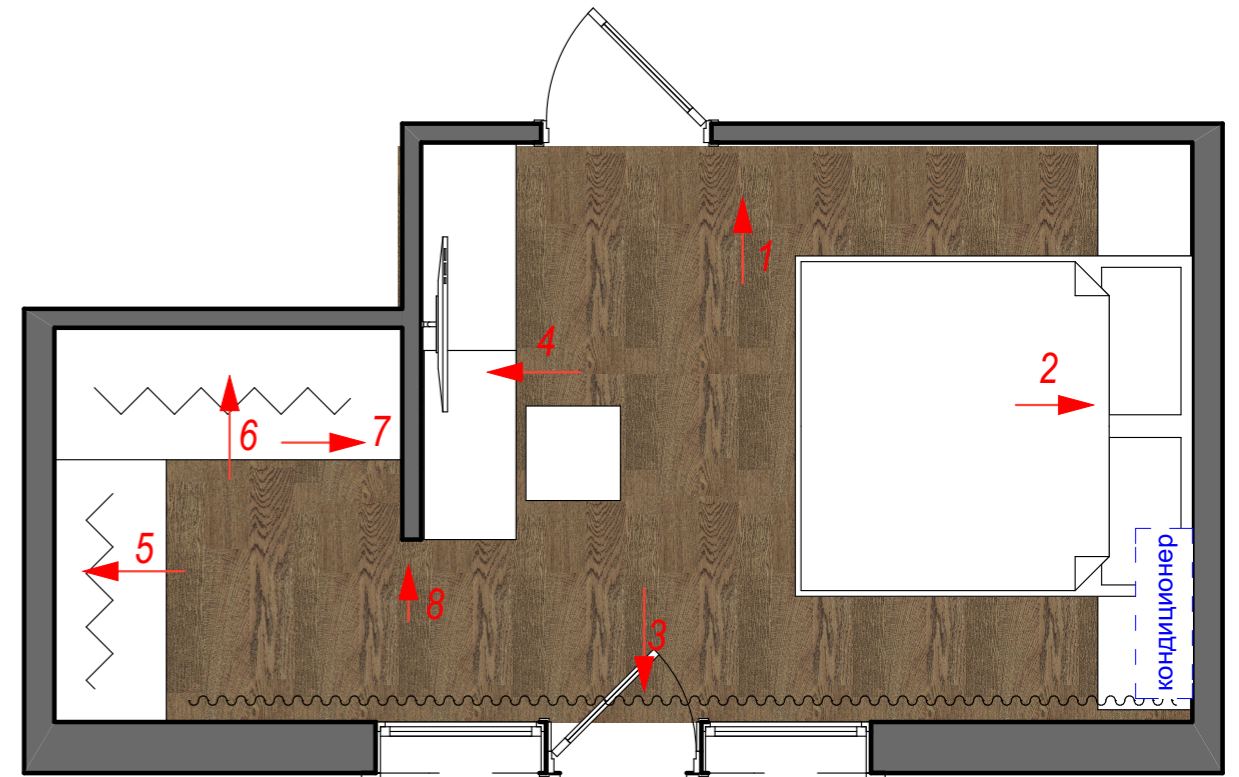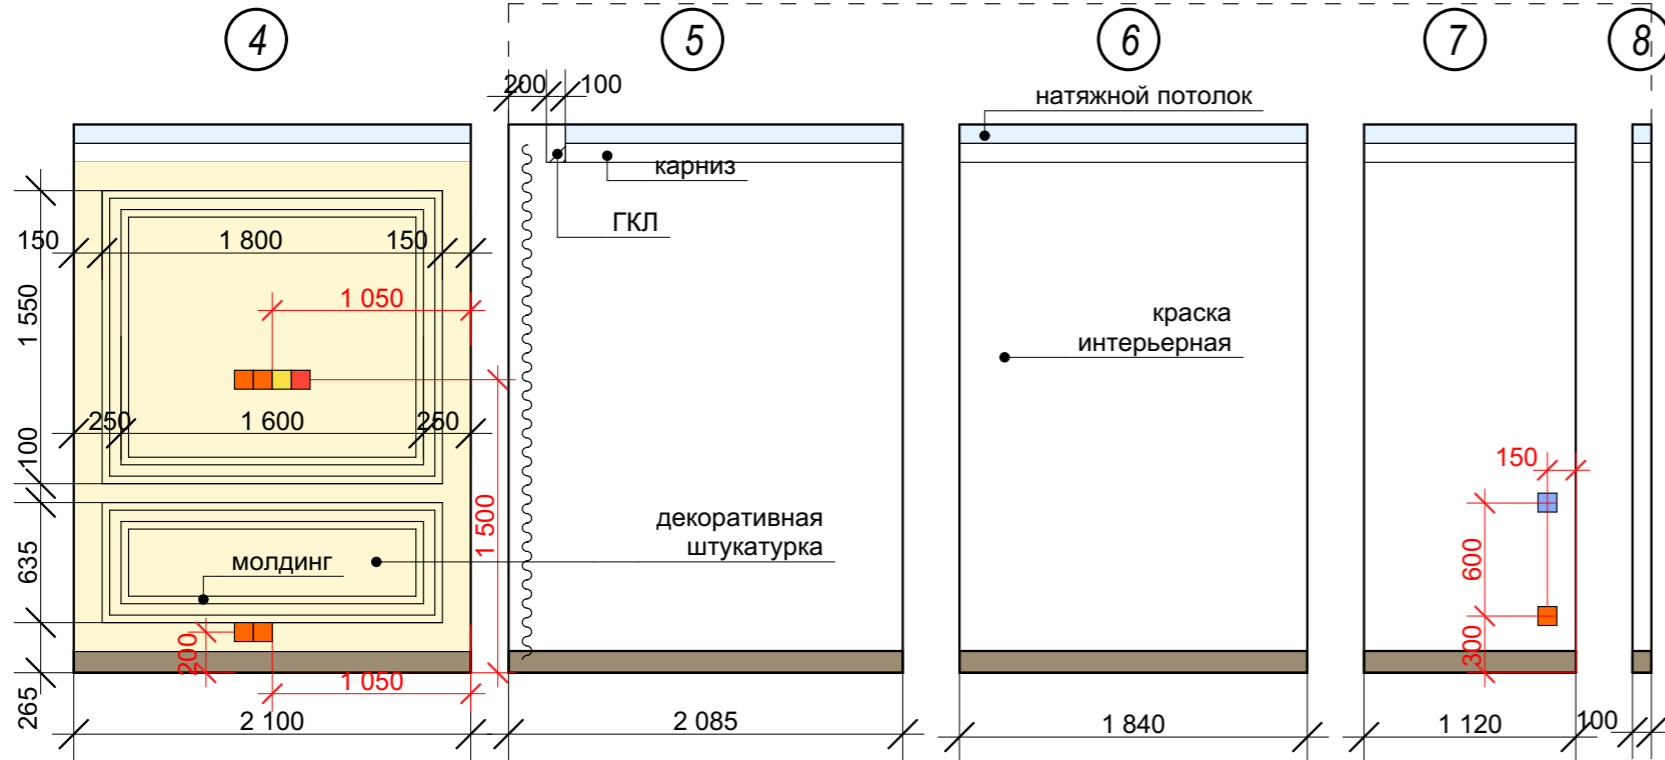




Дизайнер:				Стадия	Лист	Листов
Заказчик:				Р	43	46
Развертка стен спальни						

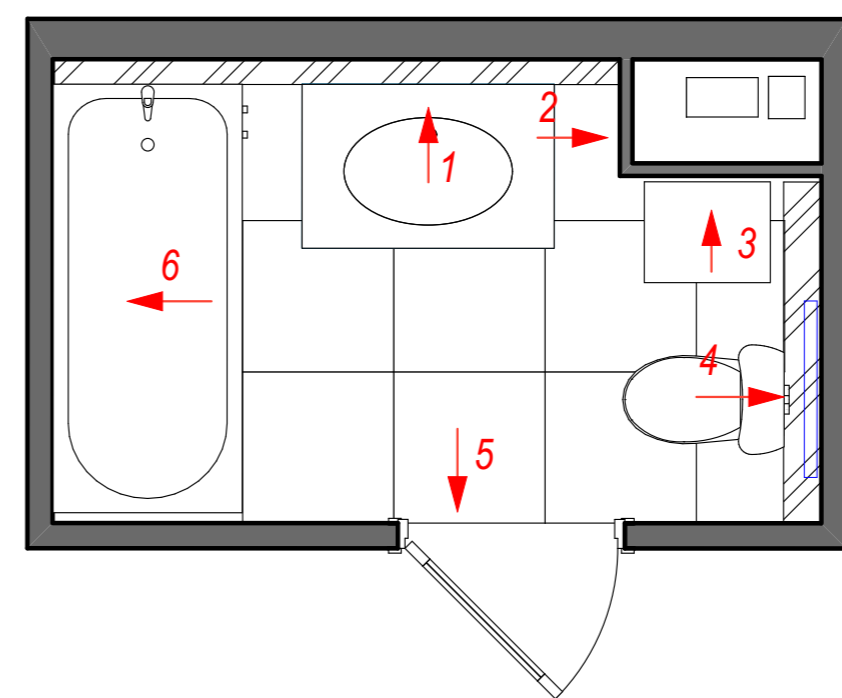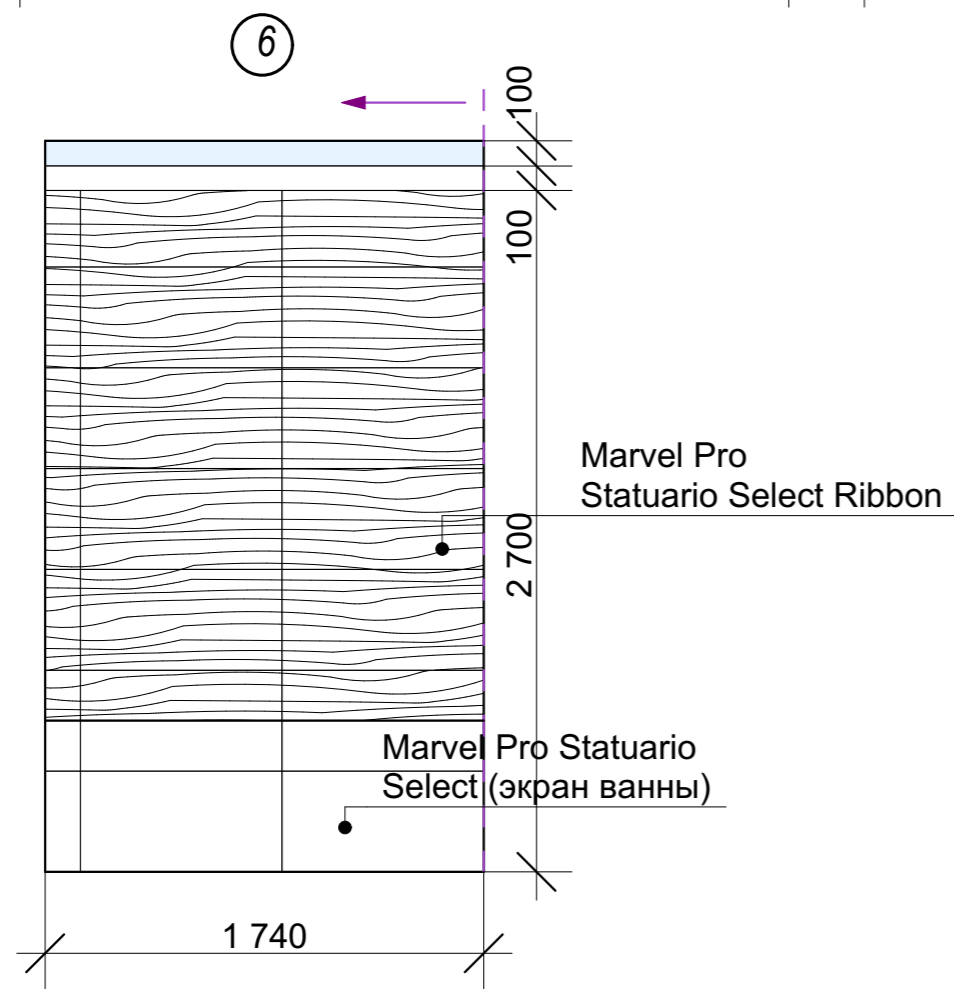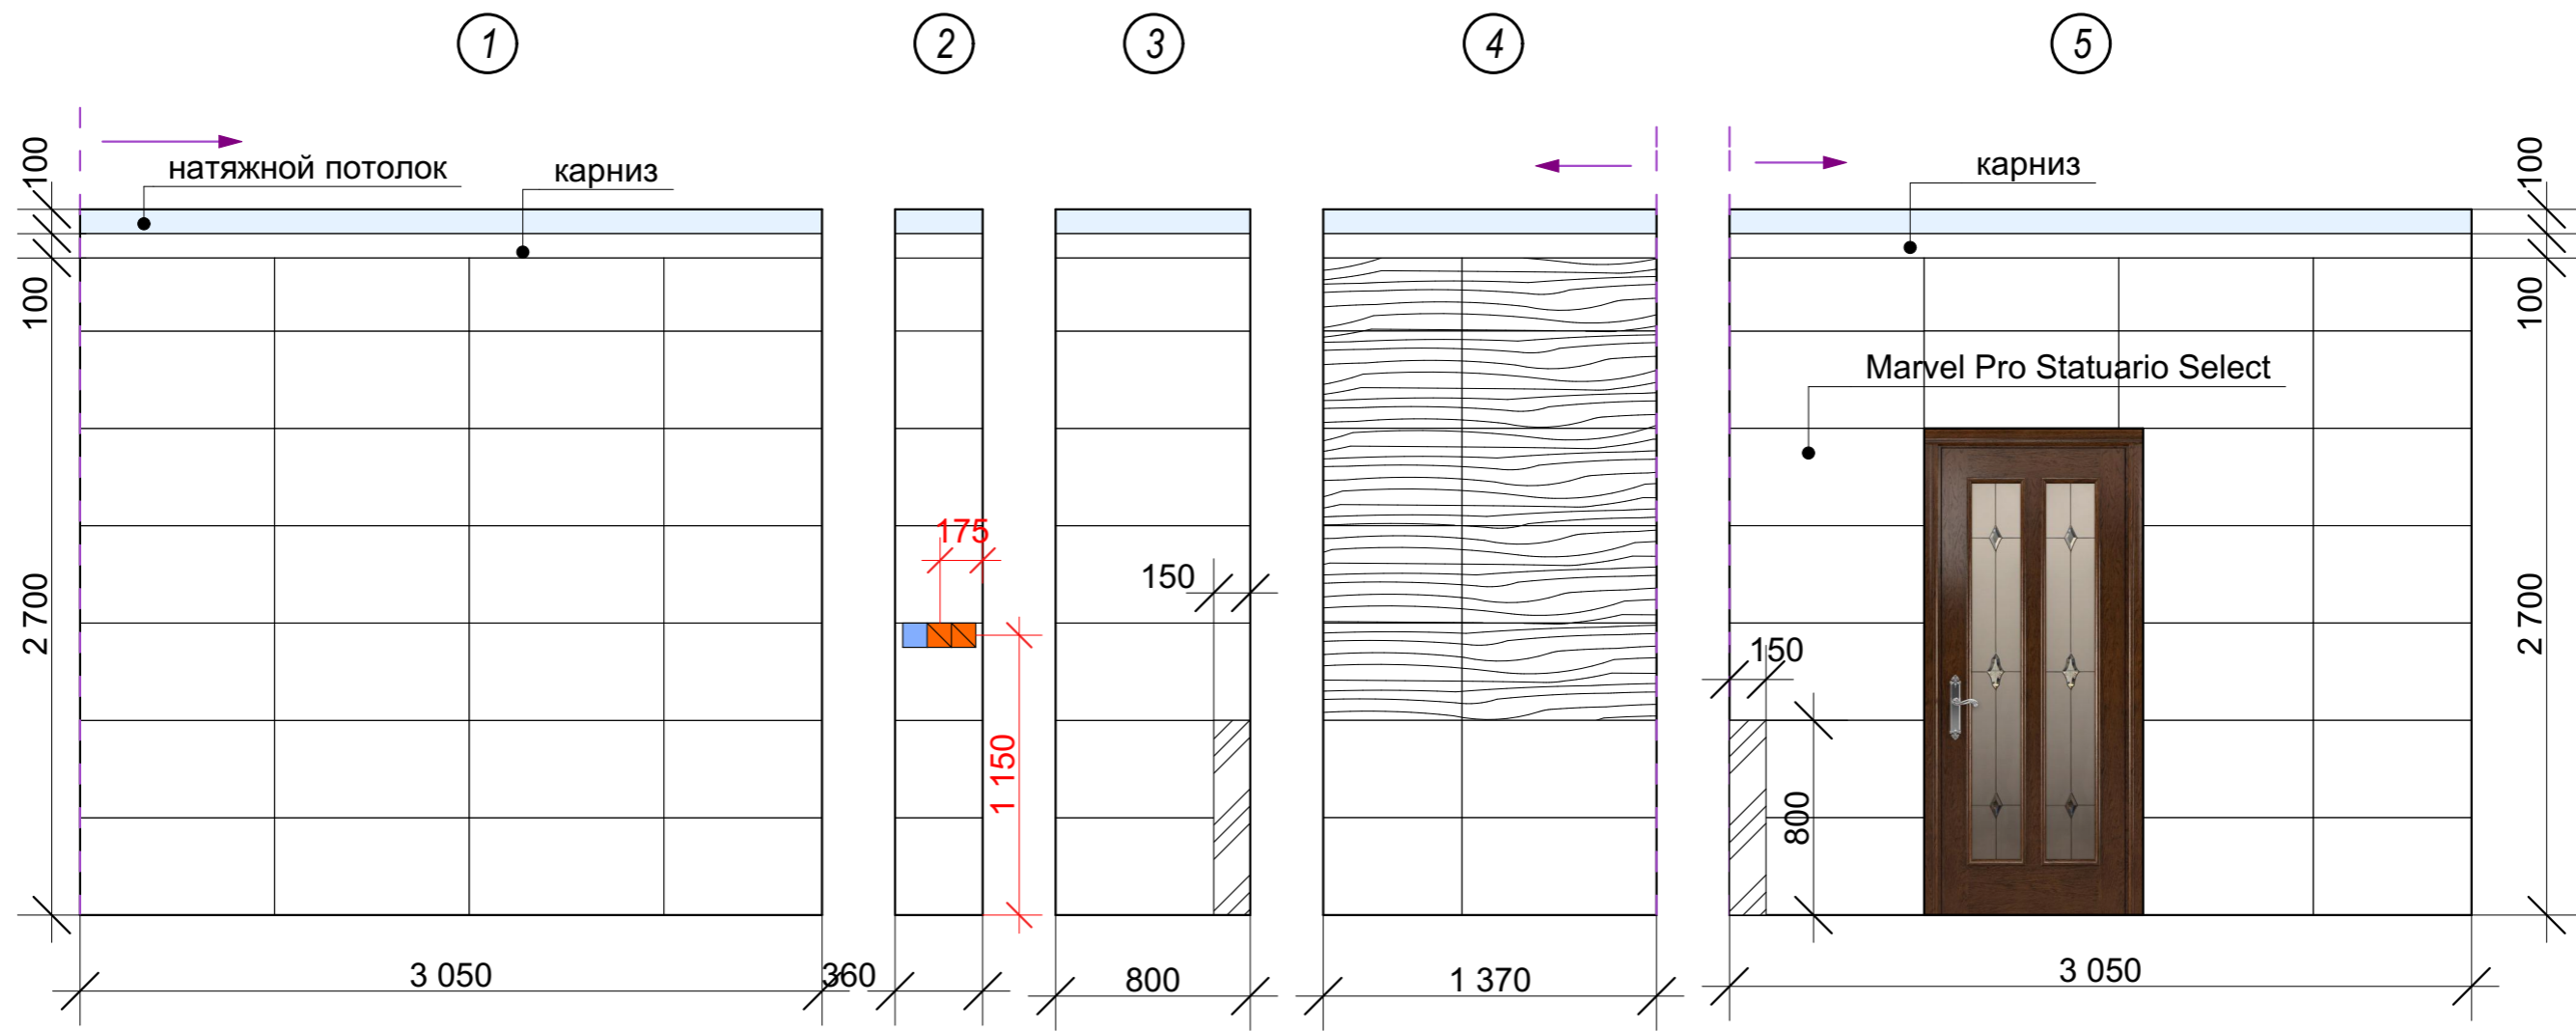


Дизайнер:					Стадия	Лист	Листов
Заказчик:					Р	44	46
Развертка стен санузла							

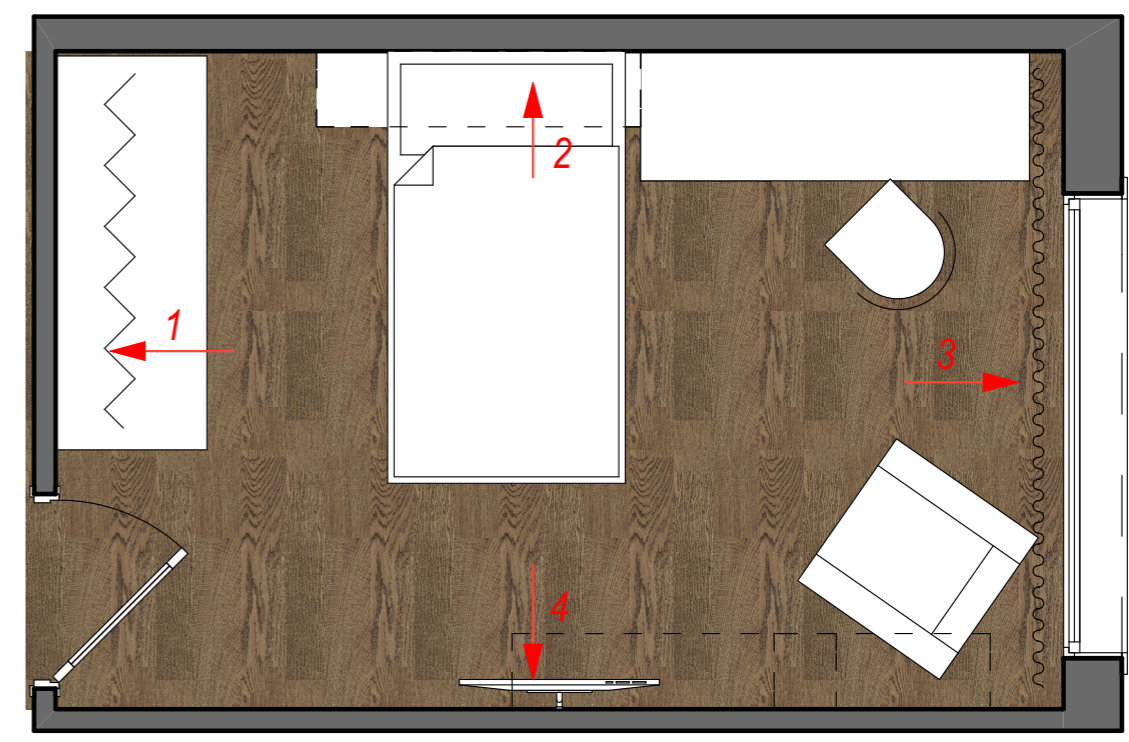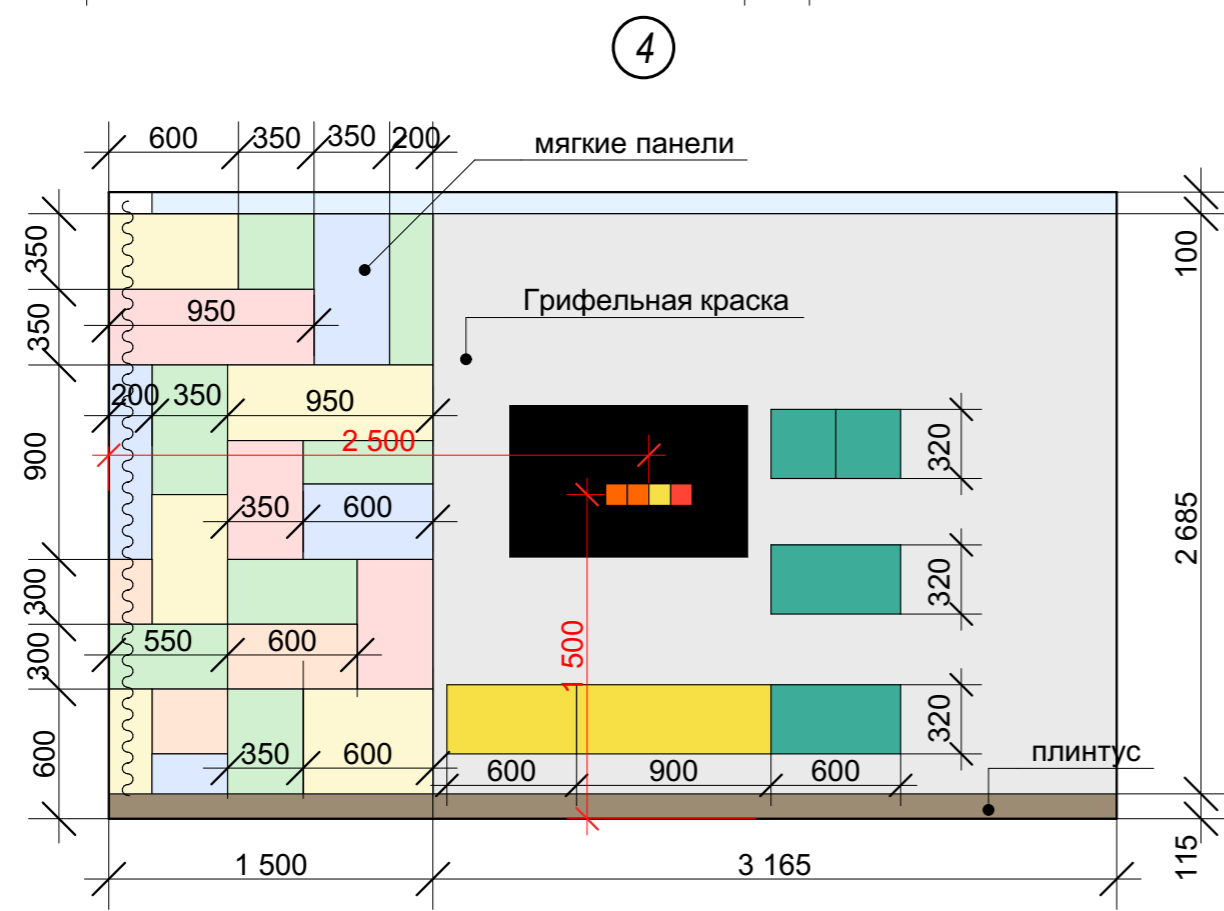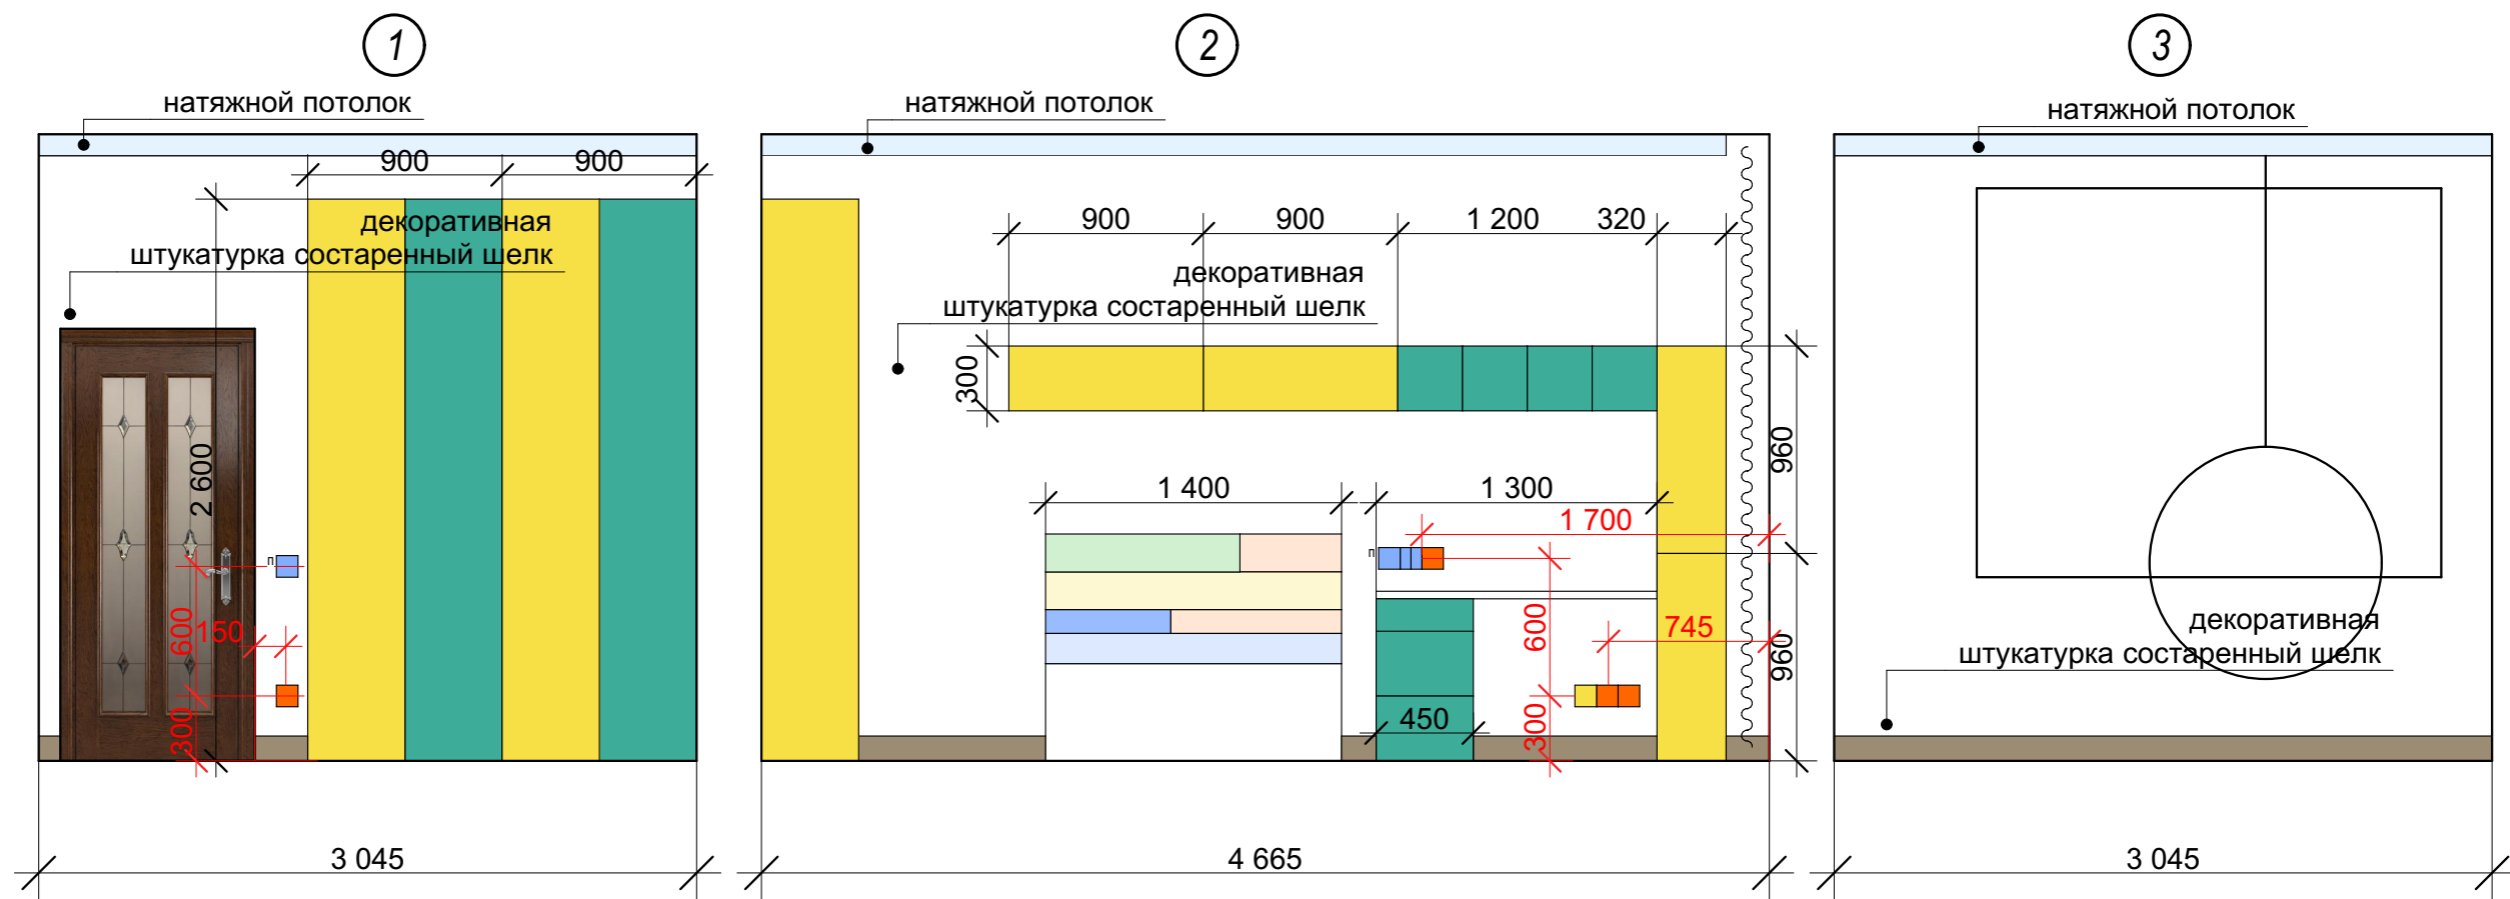

Дизайнер:					Стадия	Лист	Листов
Заказчик:					Р	45	46
Развертка стен детской комнаты 1							

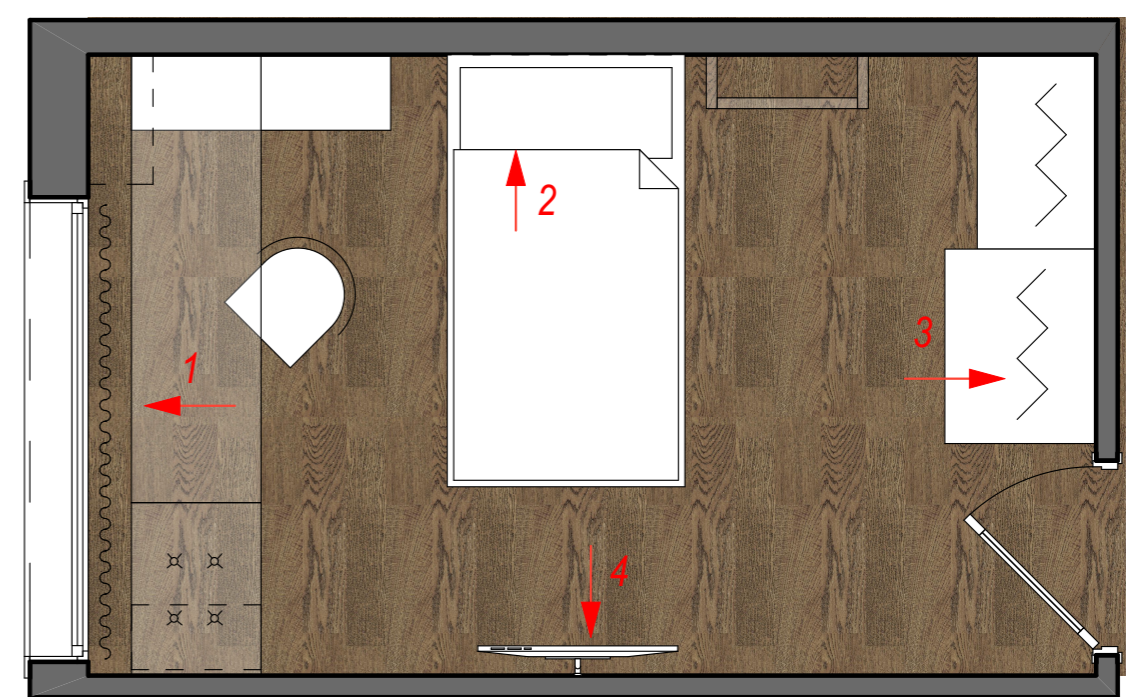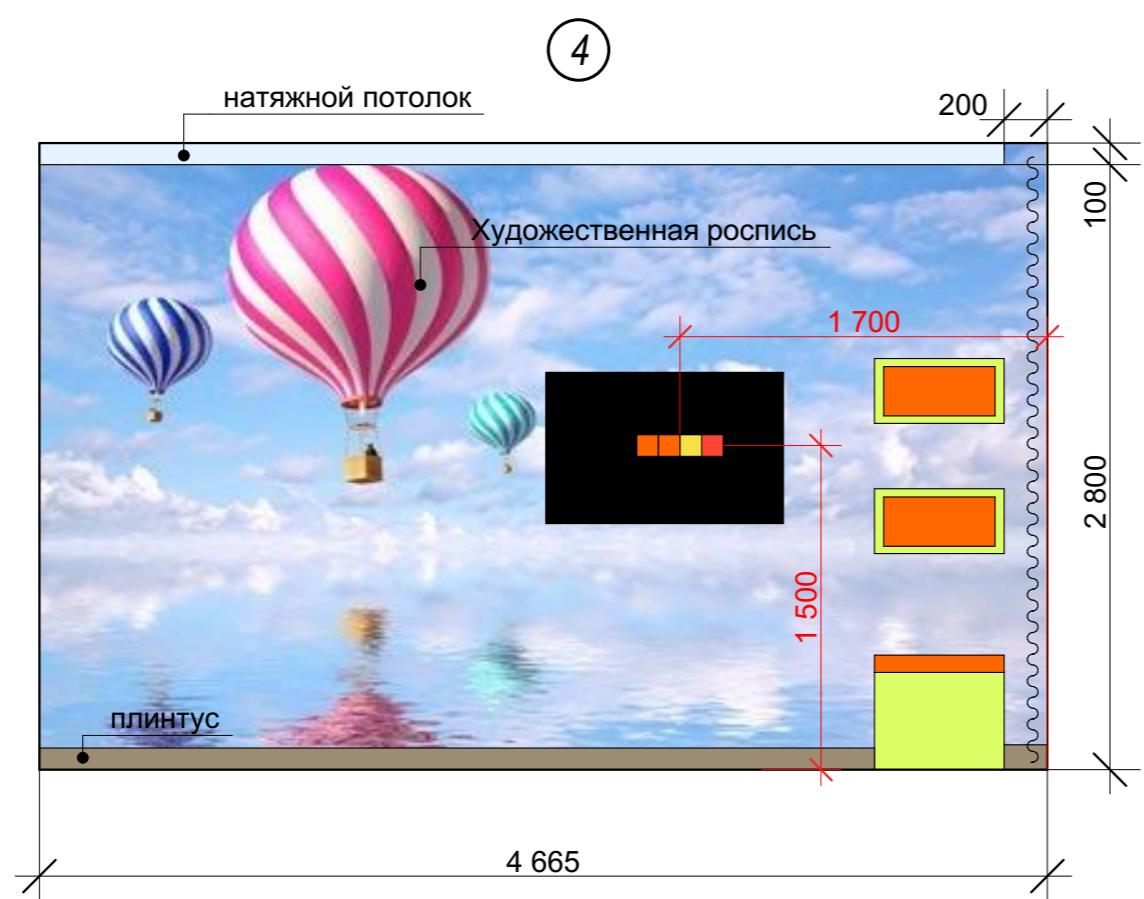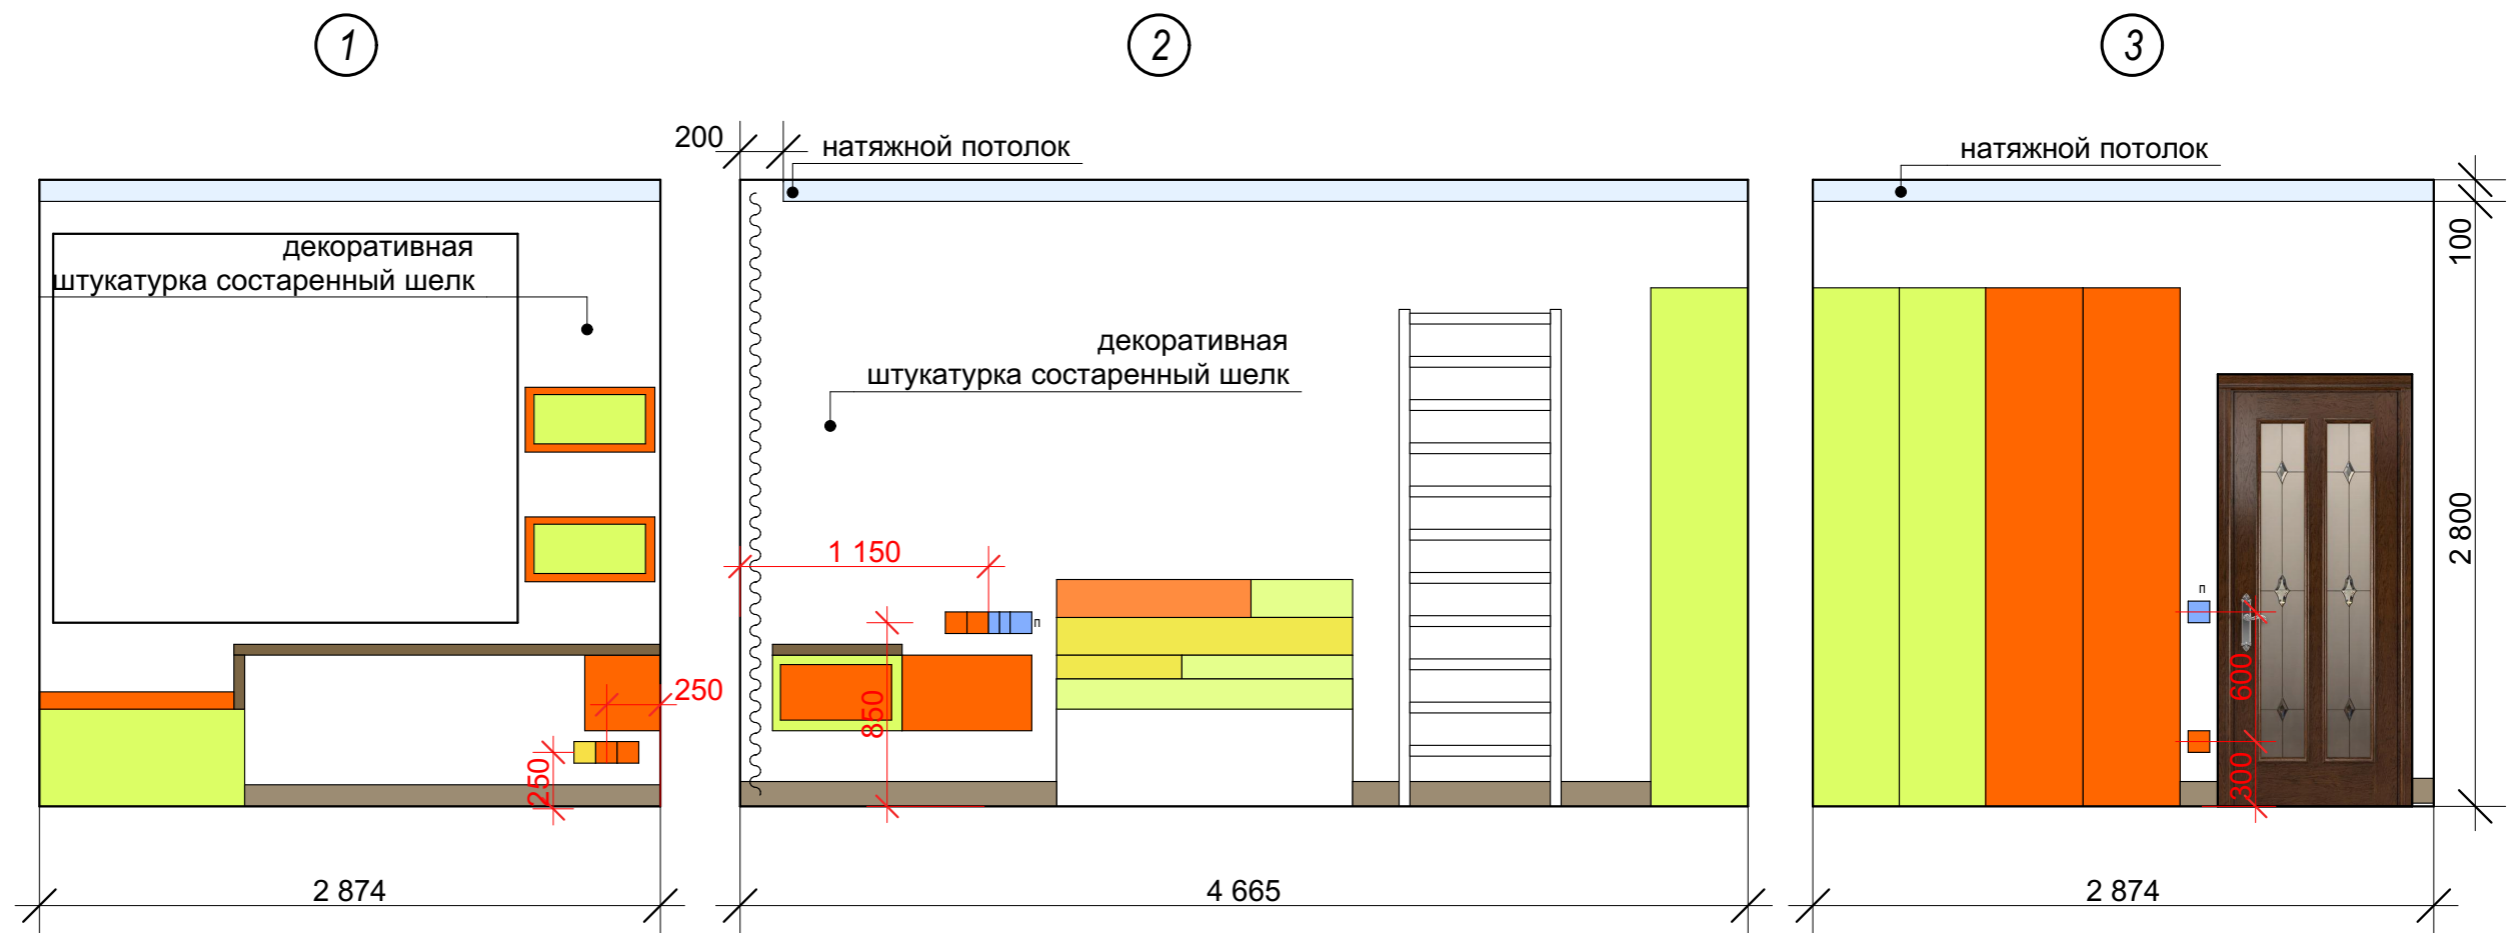

					Стадия	Лист	Листов
					Р	46	46
Дизайнер:					Развертка стен детской комнаты 2		
Заказчик:							
					 Студия дизайна интерьеров		